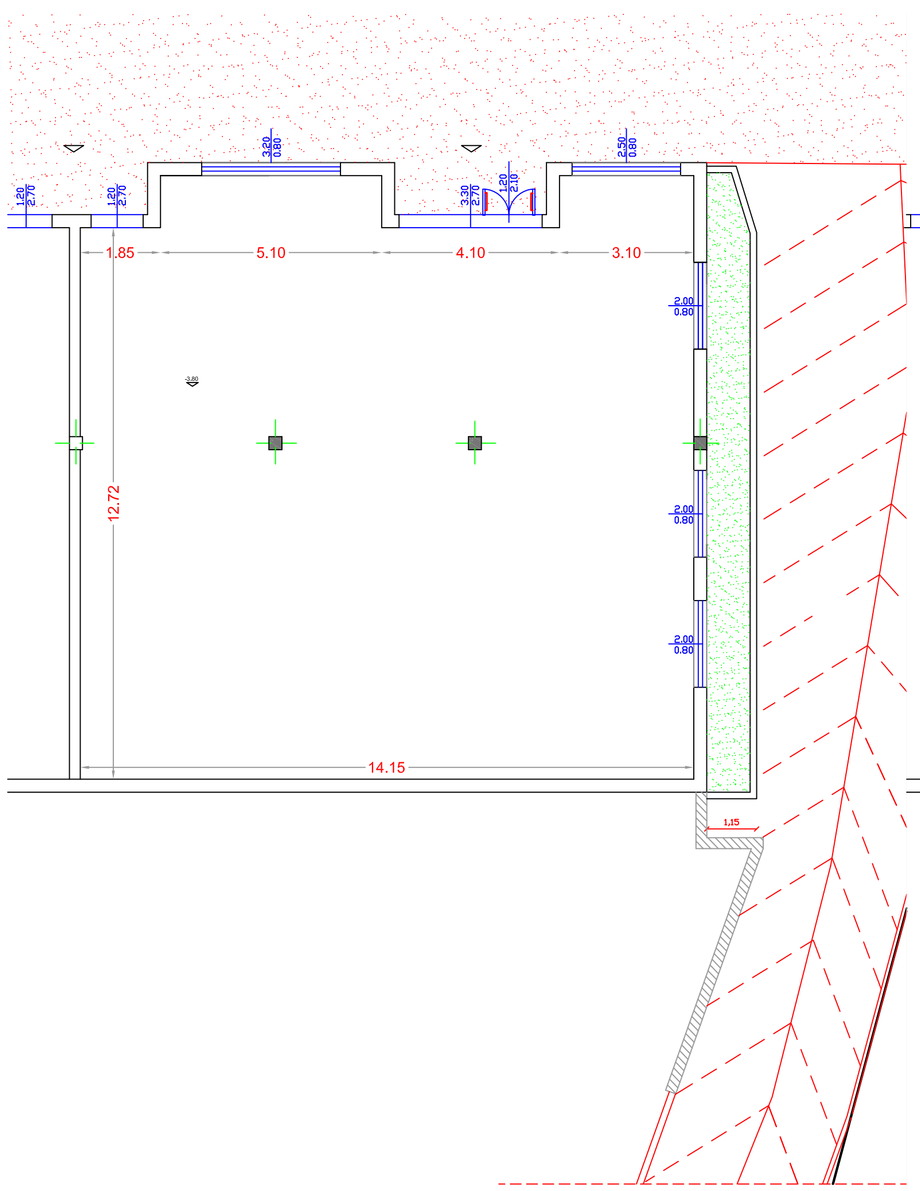

STATO ATTUALE
Pianta
scala 1:100

Superficie carrabile 129,60 mq

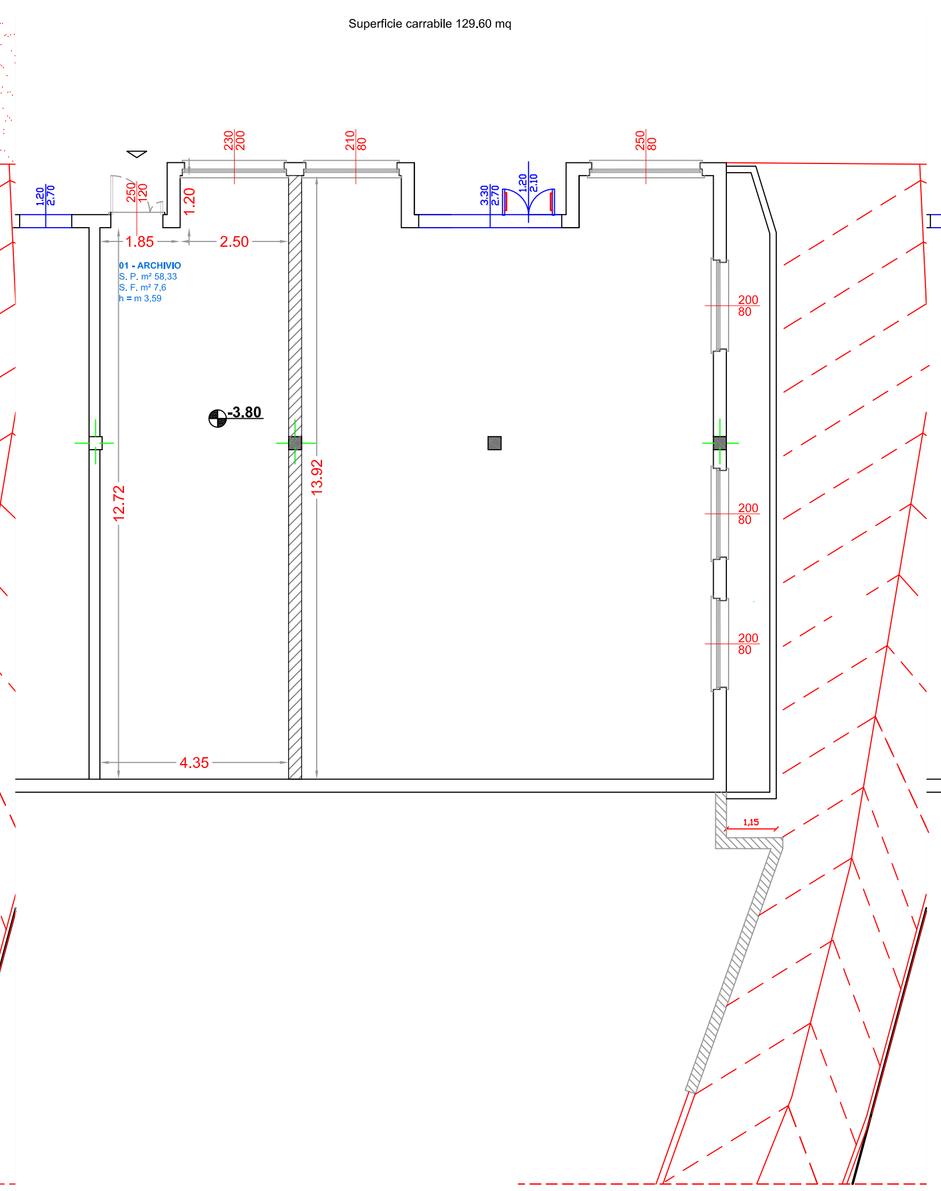

STATO DI PROGETTO
Pianta
scala 1:100

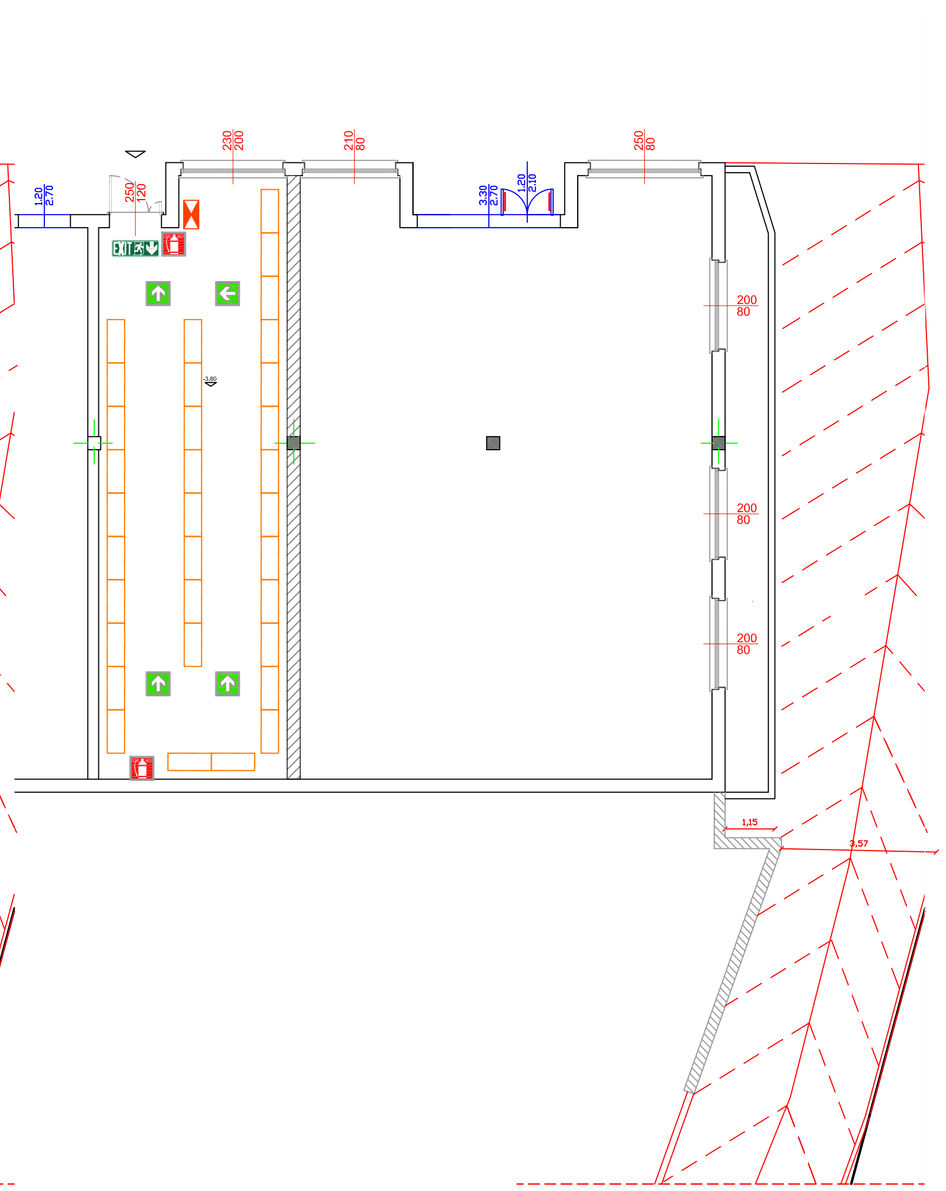

STATO DI PROGETTO
Vie d'espodo e scaffali
scala 1:100

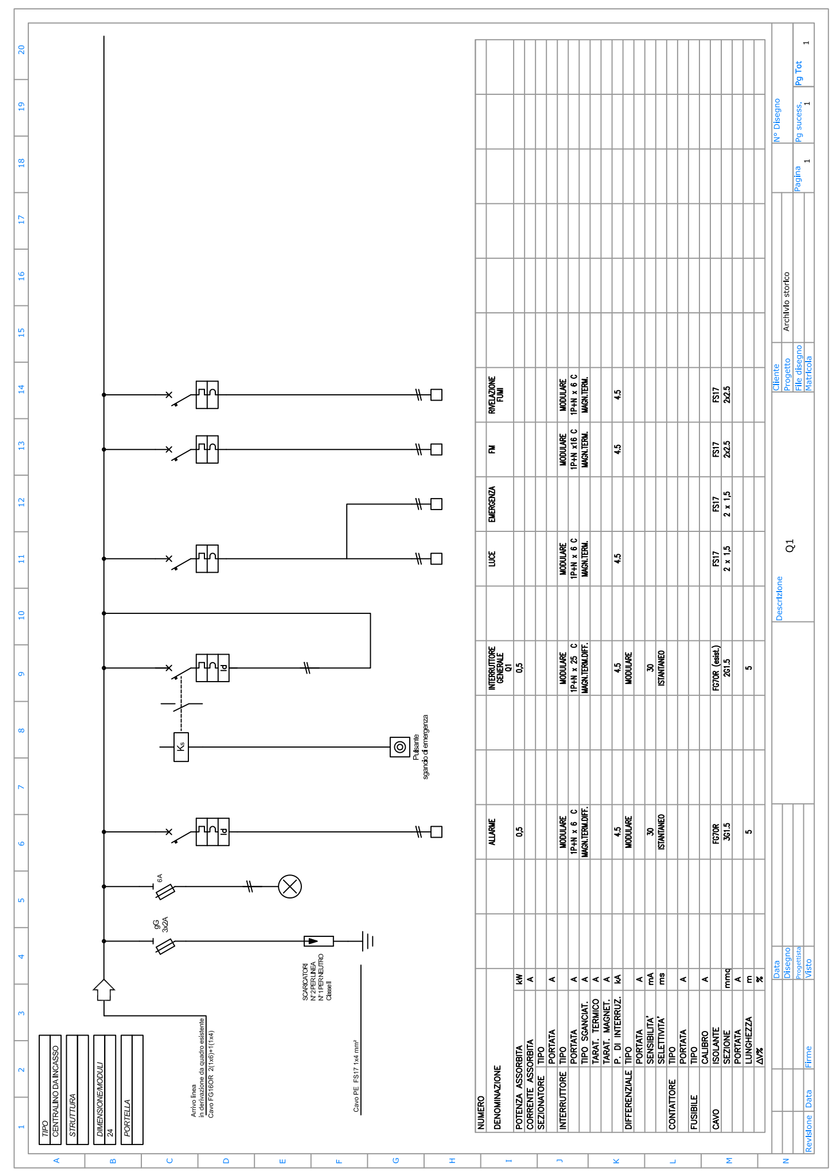

Superficie carrabile 129,60 mq

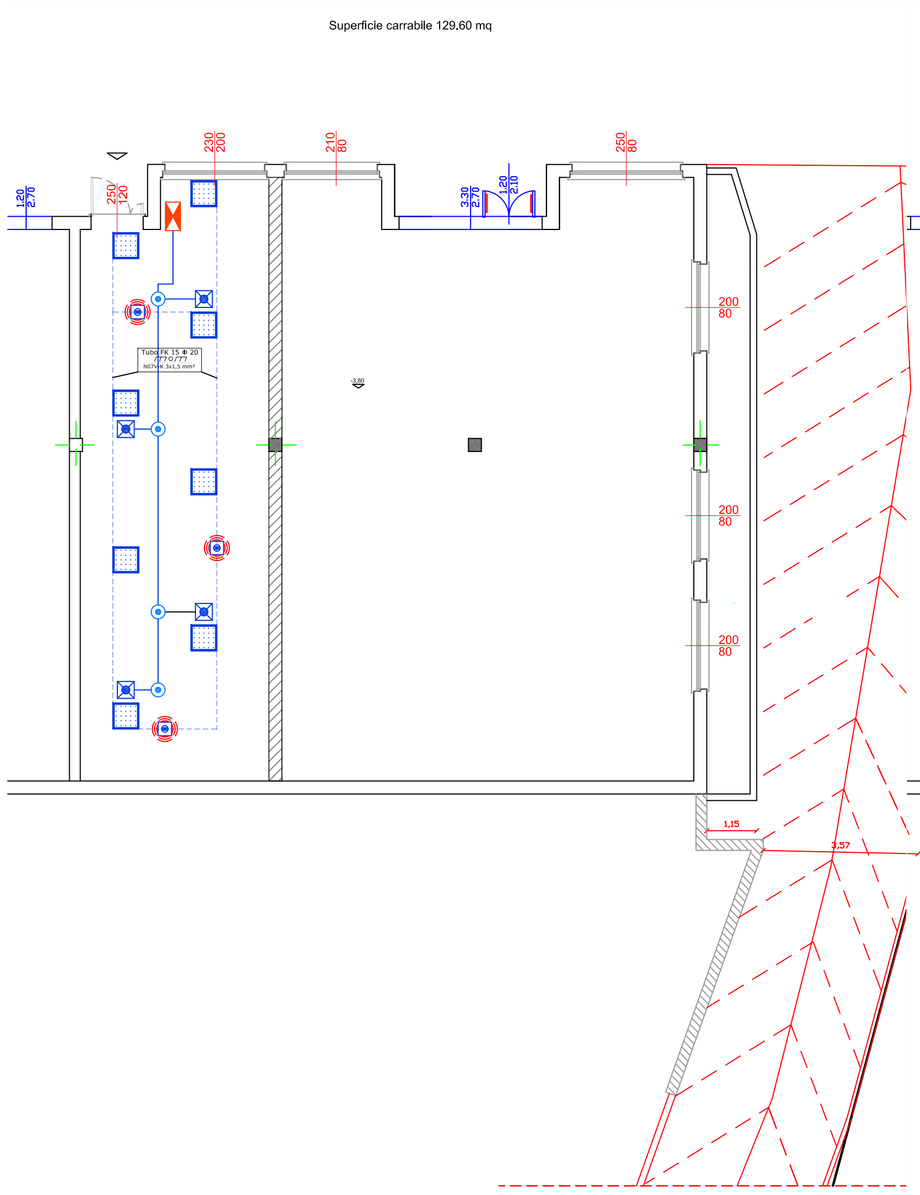

STATO DI PROGETTO
Impianto luci
scala 1:100

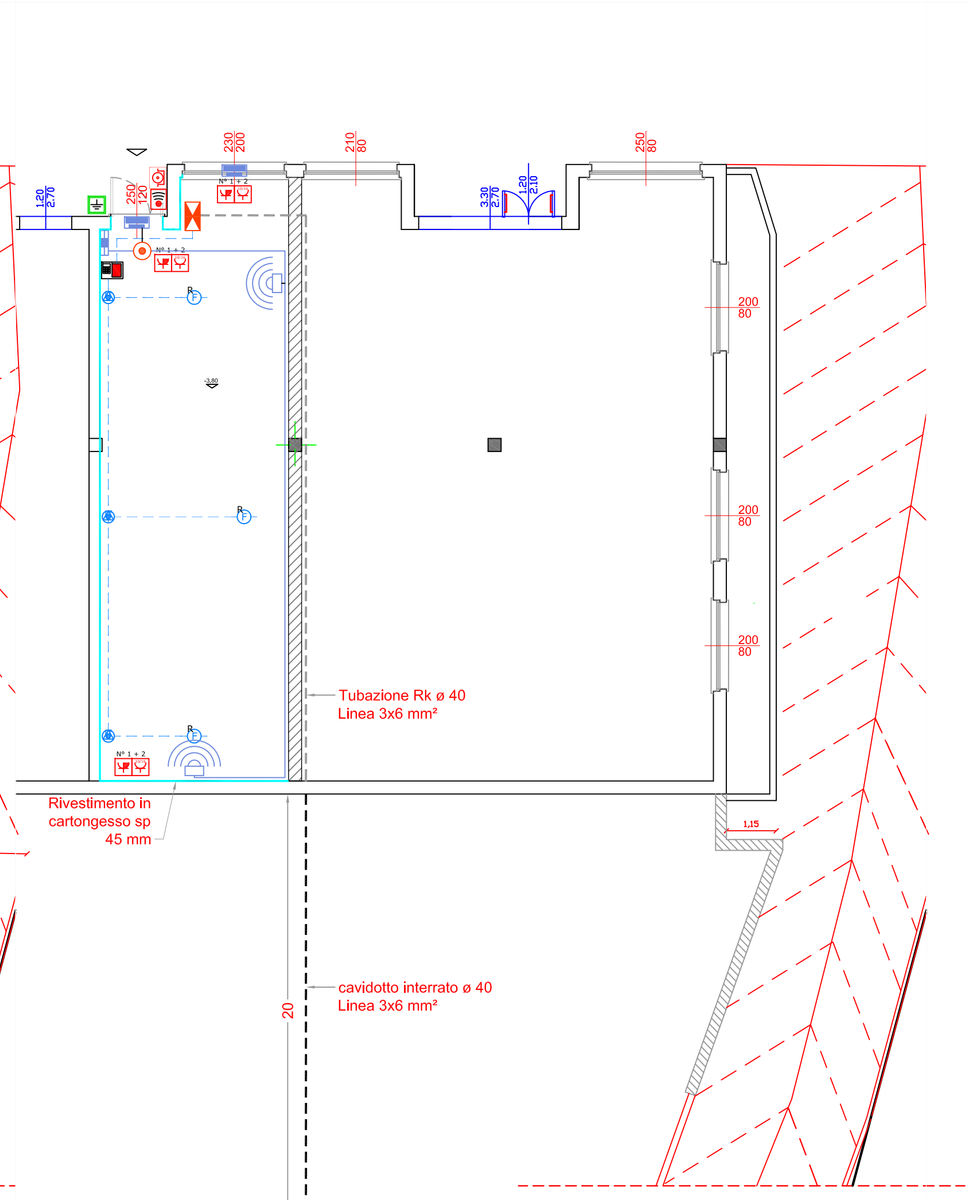

STATO DI PROGETTO
FM, FUMI, ALLARME
scala 1:100

LEGENDA SIMBOLI GRAFICI

kW	Quadro di derivazione linea di alimentazione
	Pozzetto PVC 30x30 con picchetto di terra
	Linea elettrica 3x6 mm² in tubo Rk ø40
	Linea elettrica 3x6 mm² in cavidotto interrato ø40
	Cavo antincendio FTE4OM1 1x(2x1,5 mm²), CEI 20-105
	Quadro Elettrico
	Scatola di derivazione da incasso Impianto distribuzione elettrica
	Scatola di derivazione da incasso Impianti speciali 12/24 V
Tubo FK 15 ⌀ 16 F7 F9 F77 NO7V-K 3x1,5 mmq	Conduttura in Tubo Corrugato Diametro 16 incassata nella struttura con all'interno 3 conduttori tipo N07V-K da 1,5mmq
	Discesa cavi entro conduttura
	Risalita cavi entro conduttura
	Presa Bipasso (P17/11) 10/16 A su scatola da incasso 503E
	Presa Schuko Bipasso (P30) 10/16 A su scatola da incasso 503E
AP 1 + 2	Presa Schuko Bipasso (P30) 10/16 A + 2 (P17/11) 10/16 A su scatola da incasso 504E
	Centrale d'allarme antincendio
R F	Rivelatore di fumo
	Pulsante di sgangio d'emergenza a rottura vetro
	Pulsante d'allarme
	Sirena d'allarme da esterno
R	Ripetitore ottico a LED per rivelatori di fumo
	Cassetta di connessione stagna
	Cassetta di connessione
	Centrale antintrusione
	Rivelatore di presenza a doppia tecnologia
TRP	Tastiera remota di programmazione
	Contatto magnetico

Progetto

DEFINITIVO ESECUTIVO

Comune di
Albagiara
provincia di oristano

tavola **3a**

Archivio storico
Piante stato attuale e di progetto

Adeguamento alle norme sulla sicurezza degli immobili comunali adibiti a luoghi di lavoro

PROFESSIONISTA
tiziano simbula - ingegnere

SINDACO
marco marrocu - ingegnere

RESPONSABILE DEL SERVIZIO
pierpaolo sitzia - geometra

IMPRESA

DATA
novembre 2018

SCALA
1:100

ELABORAZIONE
Analist 2017/Office professional 2016

tiziano simbula - ingegnere
09099 Gonnoscodina (OR) Via Roma 10
cell.le Ingegnere/cellulare n°1255
cell.le 3 3 6 0 1 0 1 0 4 5 - tel. 3 4 7 2 2 0 0 9 2 1
e-mail ing.tizianosimbula@gmail.com tiziano.simbula@pec.it
Sede fiscale 09170 Oristano Via Libeccio, 28
Partita IVA 00670740950 - C.F. SMB TZN 65C07 E587V