

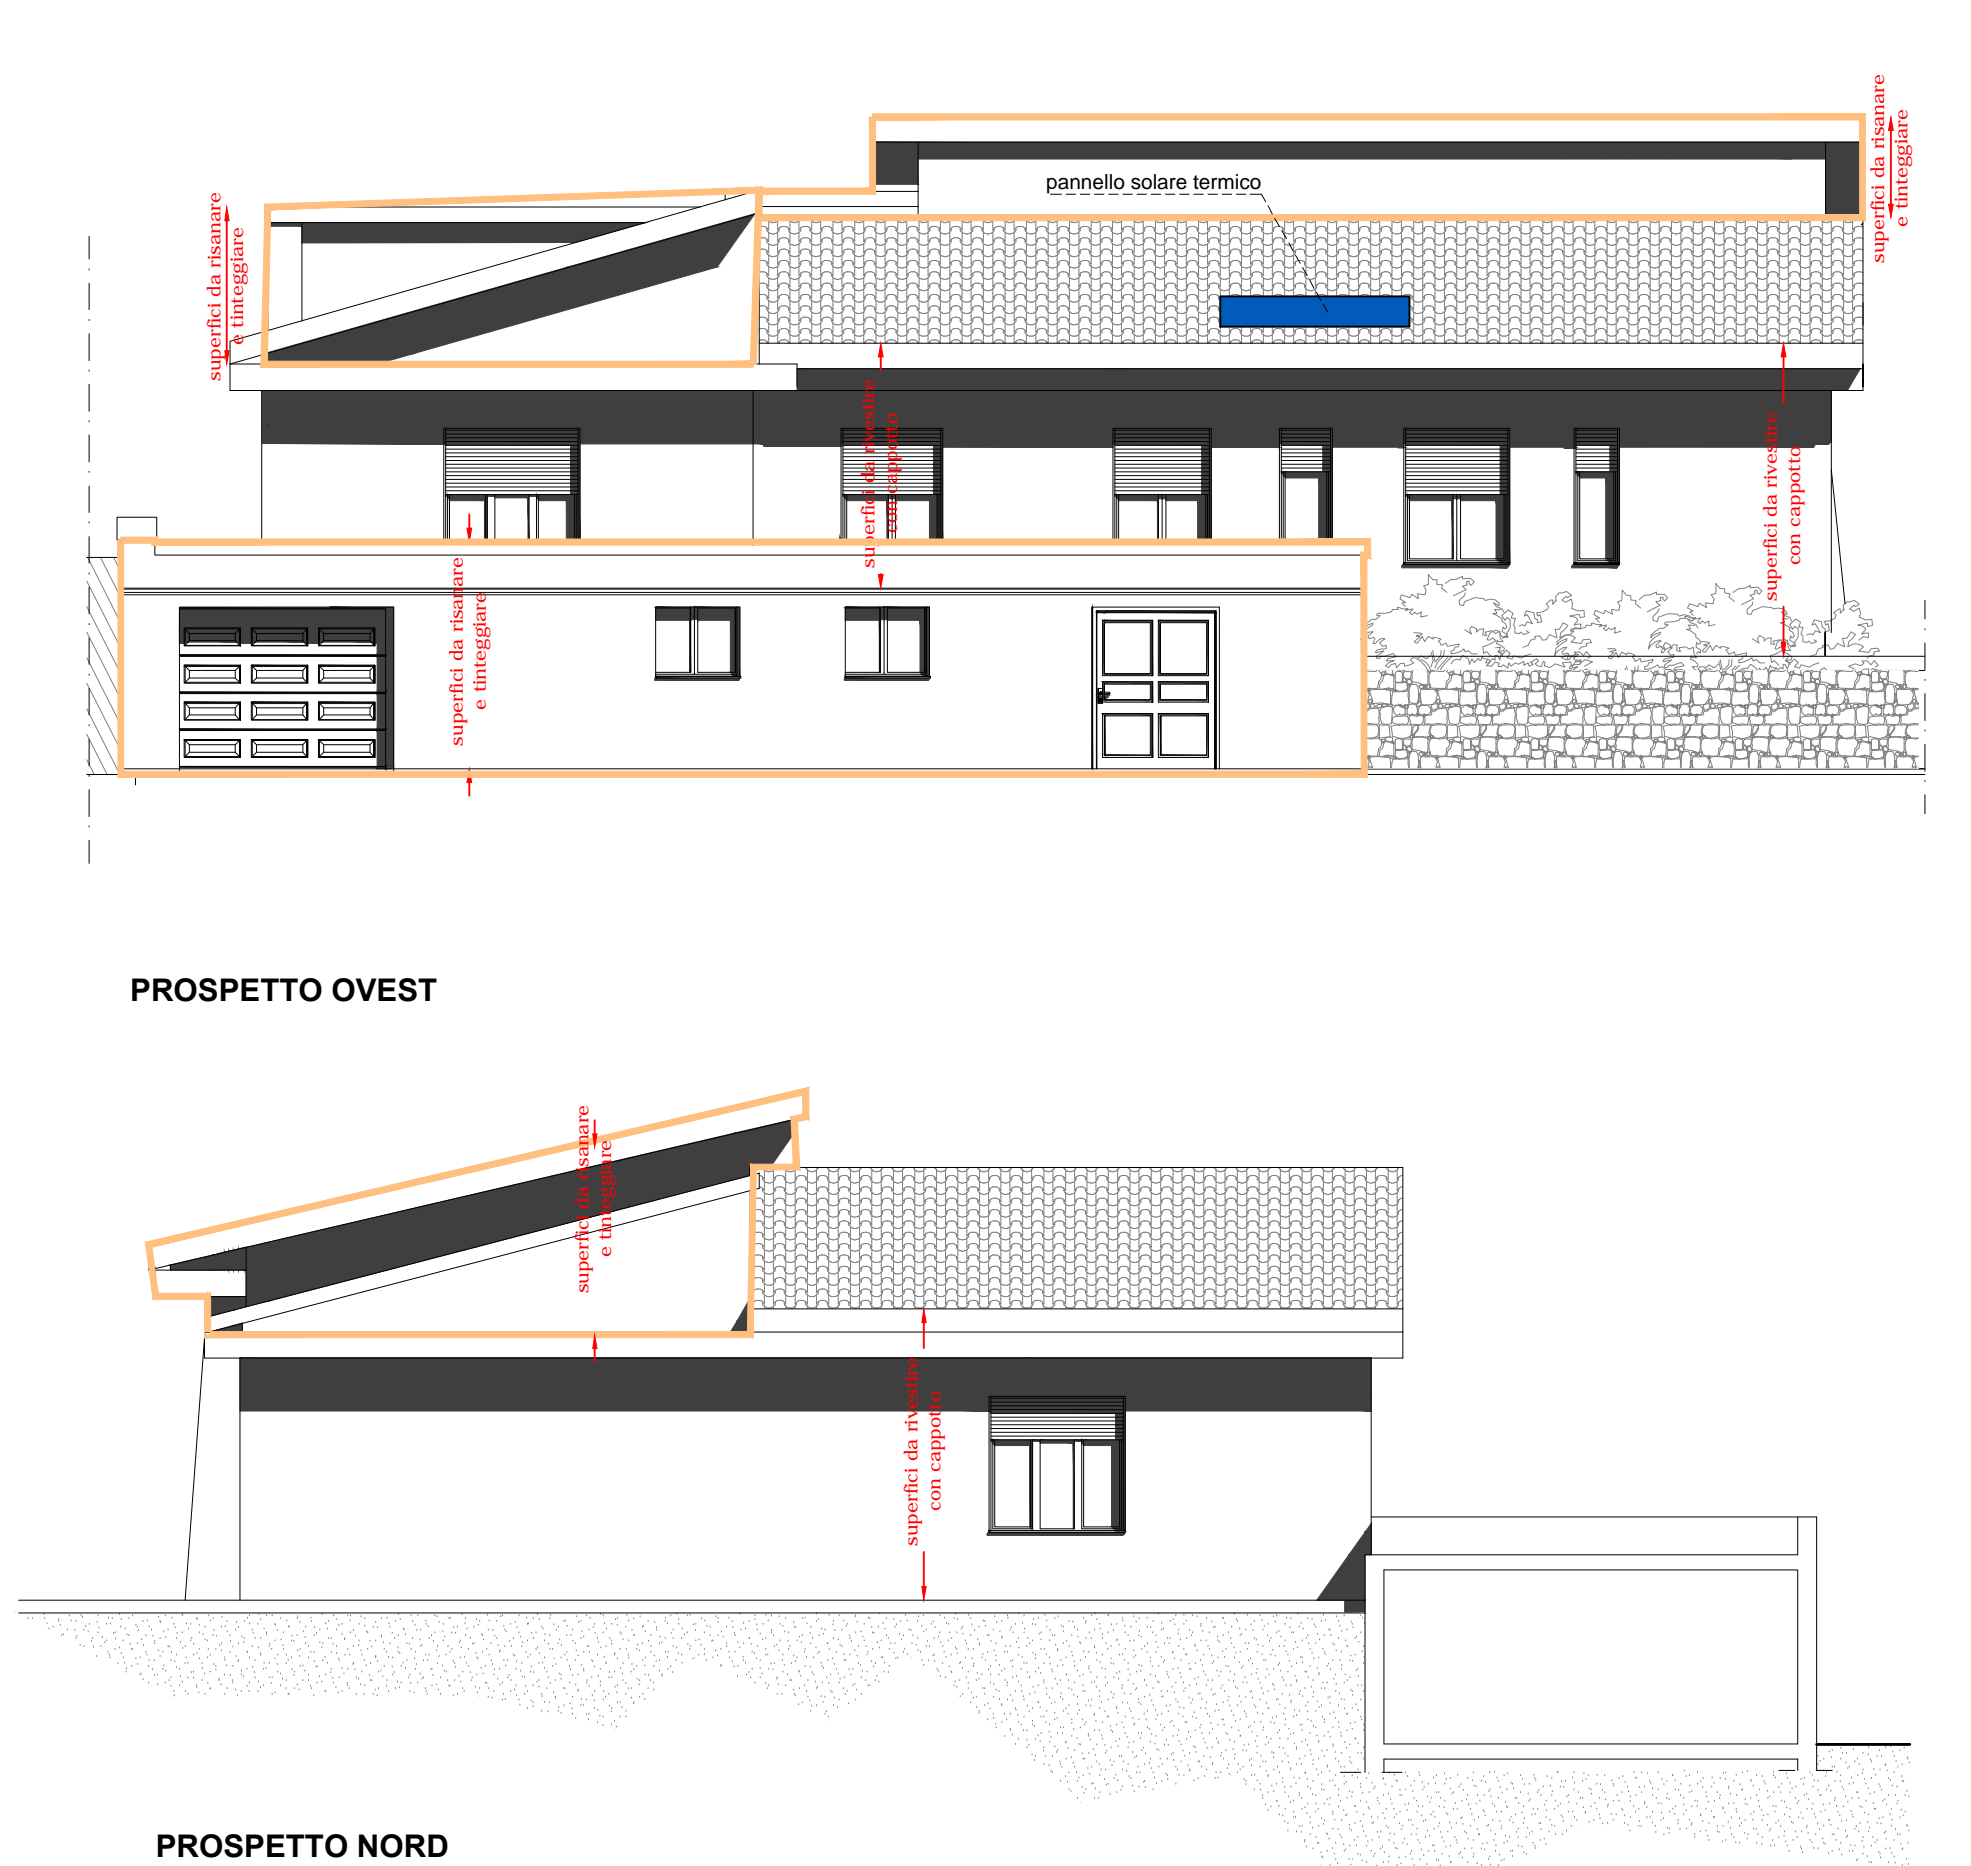


NODO INFISSO SCALA 1:10 NODO SOLAIO-PARETE SCALA 1:20

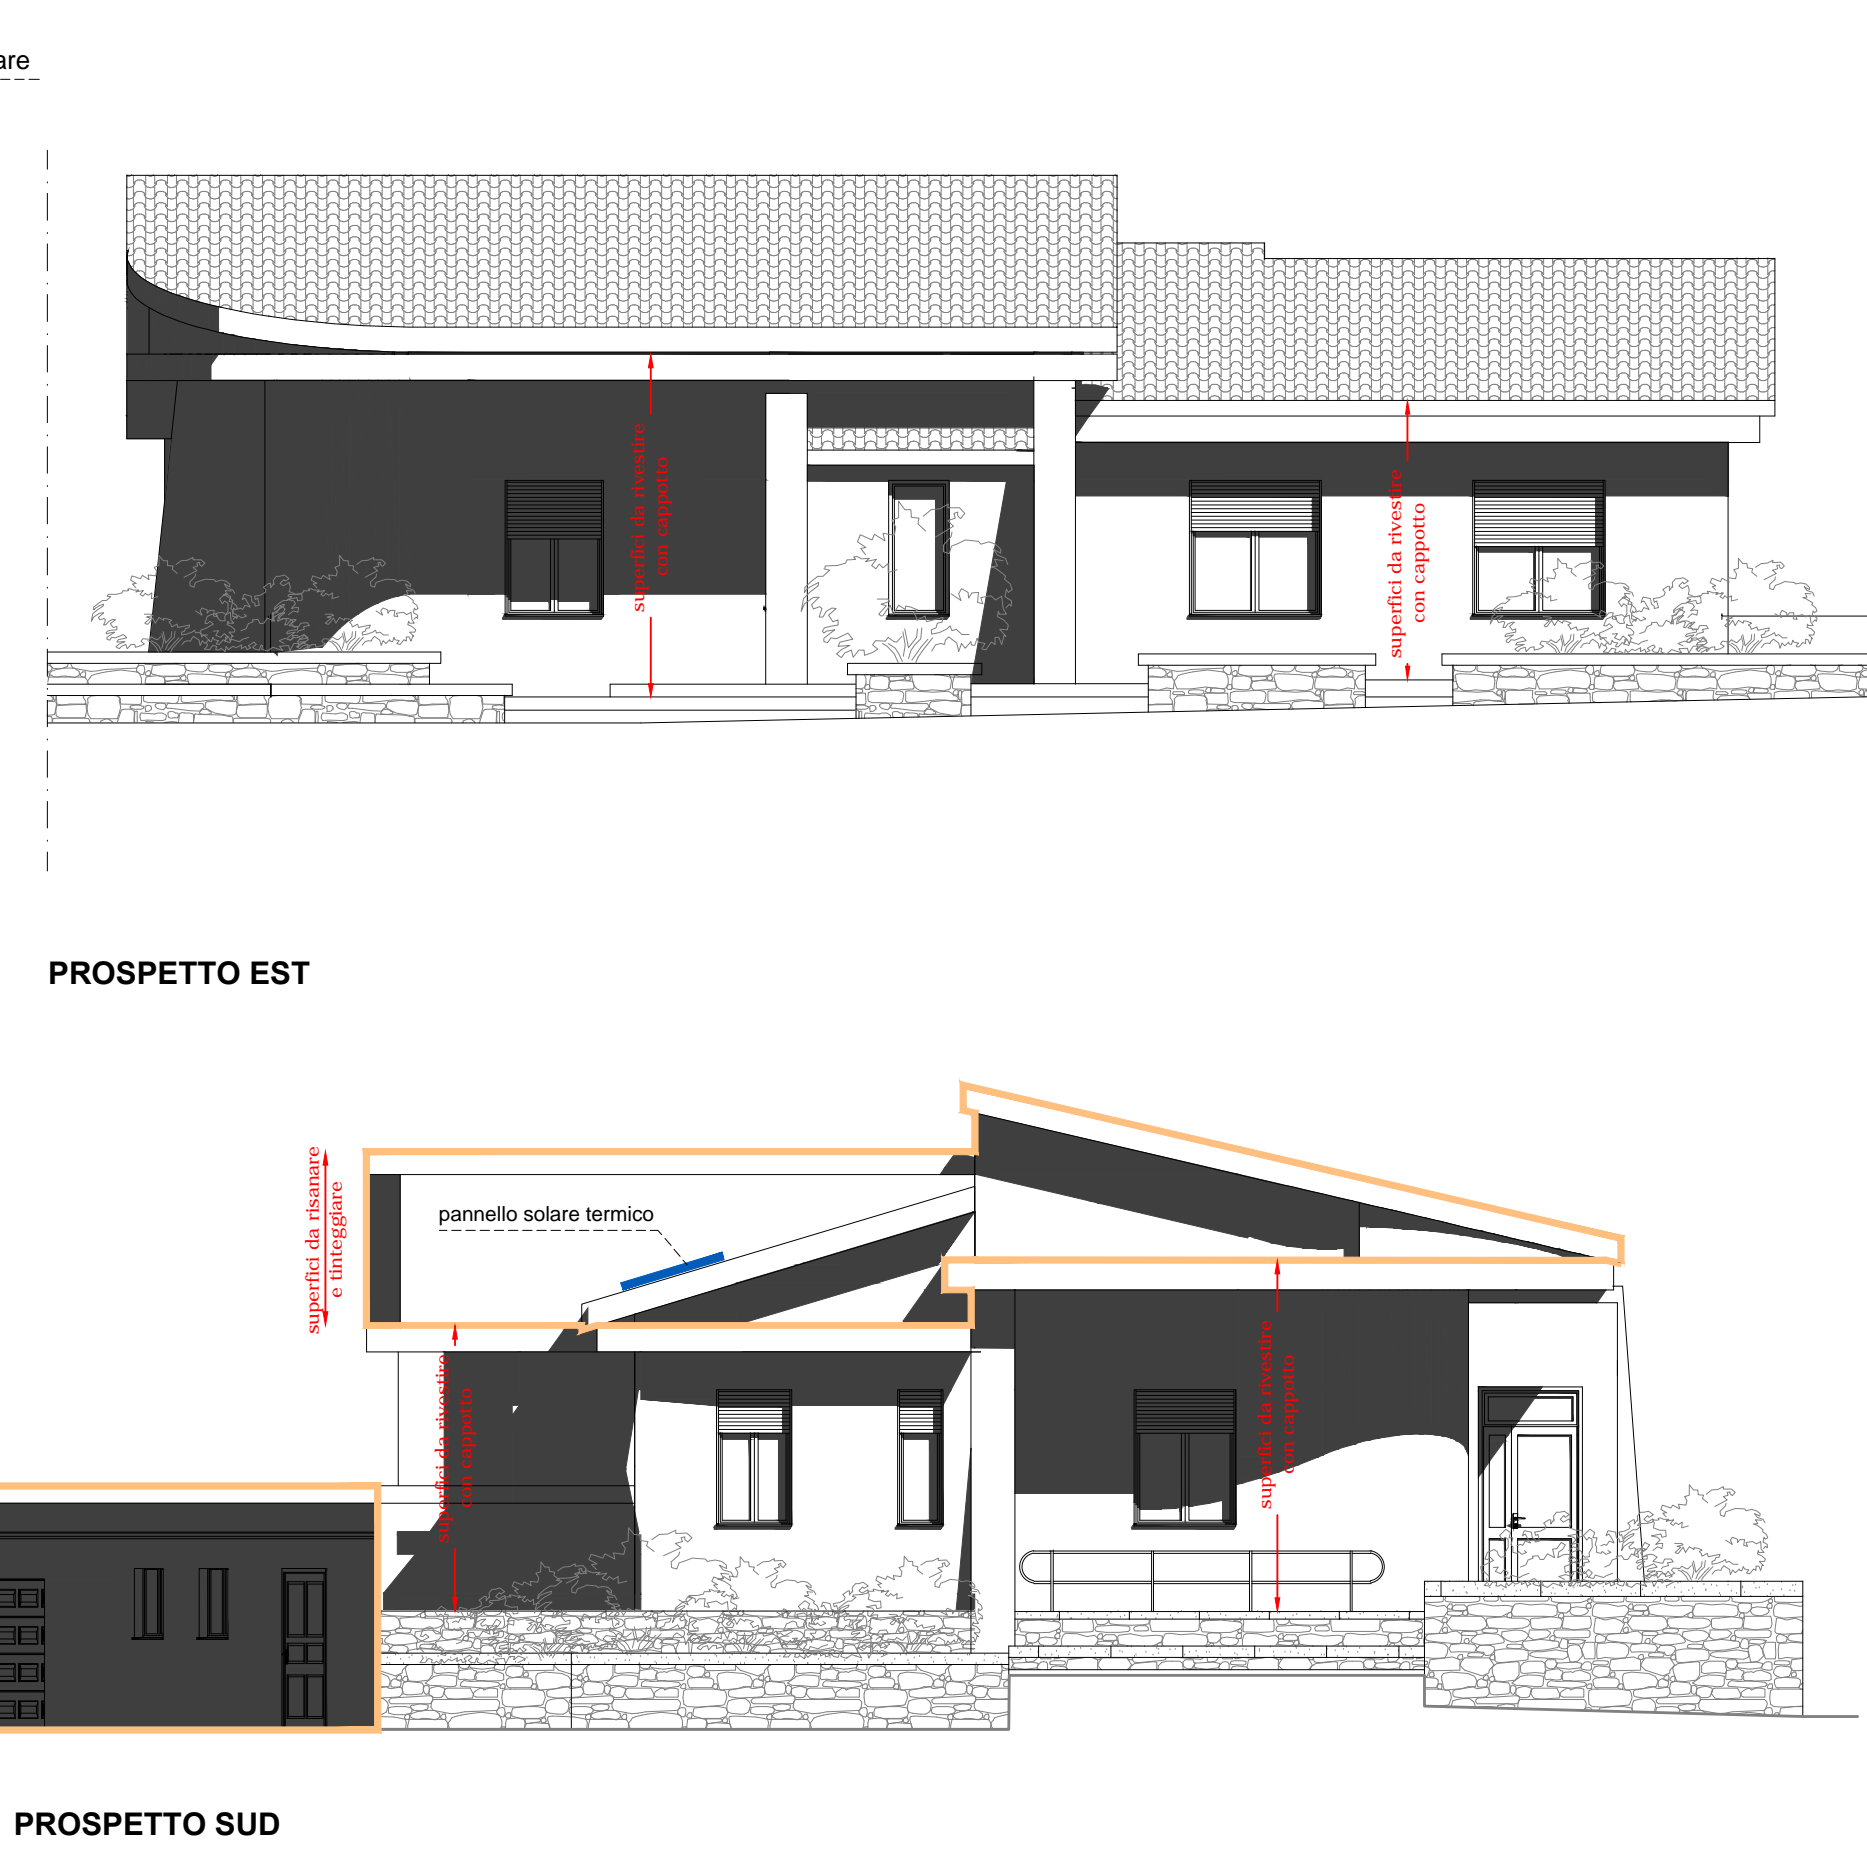

PROSPETTO EST

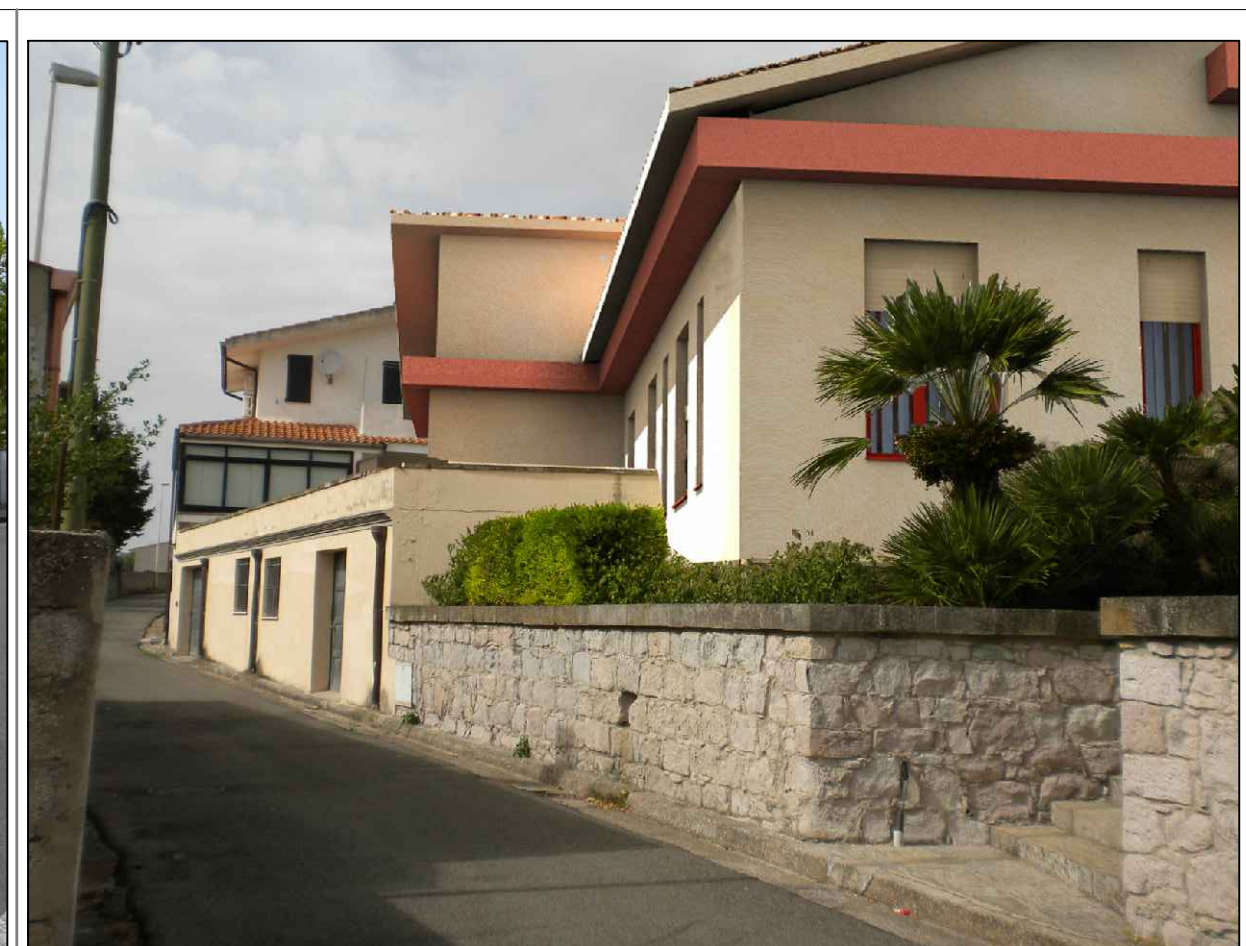

PROSPETTO OVEST



PROSPETTO SUD



PROSPETTO NORD

COMUNE DI ALBAGIARA
regione sardegna - provincia di oristano

visi

**RIQUALIFICAZIONE ENERGETICA
DELLA CASA COMUNALE**

PROGETTO ESECUTIVO

oggetto
stato di progetto
piante - sezioni - prospetti - particolari costruttivi

emissione	approvazione	revisione	TAVOLA	SCALA	codice
			03	indicata	

committente responsabile
Il Legale Rappresentante Il Responsabile del Servizio Il Responsabile del Procedimento

AREA TECNICA

SOE Progettista Responsabile: Dott. Ing. Andrea LOSTIA

SUD OVEST ENGINEERING S.R.L. Implantistica: Ing. Junior Giuseppe SULIS

Progettista: Vale Marconi n. 87, 09131 CAGLIARI
Architetto Codice fiscale e partita IVA: 03454150925
Ambiente Tel.: 070.8571341
Territorio Fax.: 070.8571341
Green energy sudovestengineering@gmail.com
Consulting engineering socied@legalmail.it
Servizi integrati di outsourcing www.sudovestengineering.it
Engineering and contracting

Direttore Tecnico (art. 254 D.P.R. 207/2010)
Dott. Ing. Andrea Lostia