

COMUNE DI ALBAGIARA

regione sardegna - provincia di oristano

visti

RIQUALIFICAZIONE ENERGETICA DELLA CASA COMUNALE

PROGETTO ESECUTIVO

oggetto

inquadramento

emissione	approvazione	revisione	TAVOLA 01	SCALA indicata	codice
-----------	--------------	-----------	---------------------	--------------------------	--------

committente responsabile

Il Legale Rappresentante

AREA TECNICA

Il Responsabile del Servizio

Il Responsabile del Procedimento



SUD OVEST ENGINEERING S.R.L.

Ingegneria
Architettura
Urbanistica
Ambiente
Territorio
Green energy
Consulting engineering
Servizi integrati di outsourcing
Engineering and contracting

Vale Marconi n. 87, 09131 CAGLIARI
Codice fiscale e partita IVA: 03454150925
Tel.: 070.8571341
Fax.: 070.8571341
sudovestengineering@gmail.com
soesrl@legalmail.it
www.sudovestengineering.it

Direttore Tecnico (art. 254 D.P.R. 207/2010)

Dott. Ing. Andrea Lostia

Progettista Responsabile: Dott. Ing. Andrea LOSTIA


Impiantistica: Ing. iunior Giuseppe SULIS

Unità Operativa: Dott. Ing. Andrea LOSTIA
Ing. iunior Giuseppe SULIS


vista aerea



stralcio dal P.U.C.

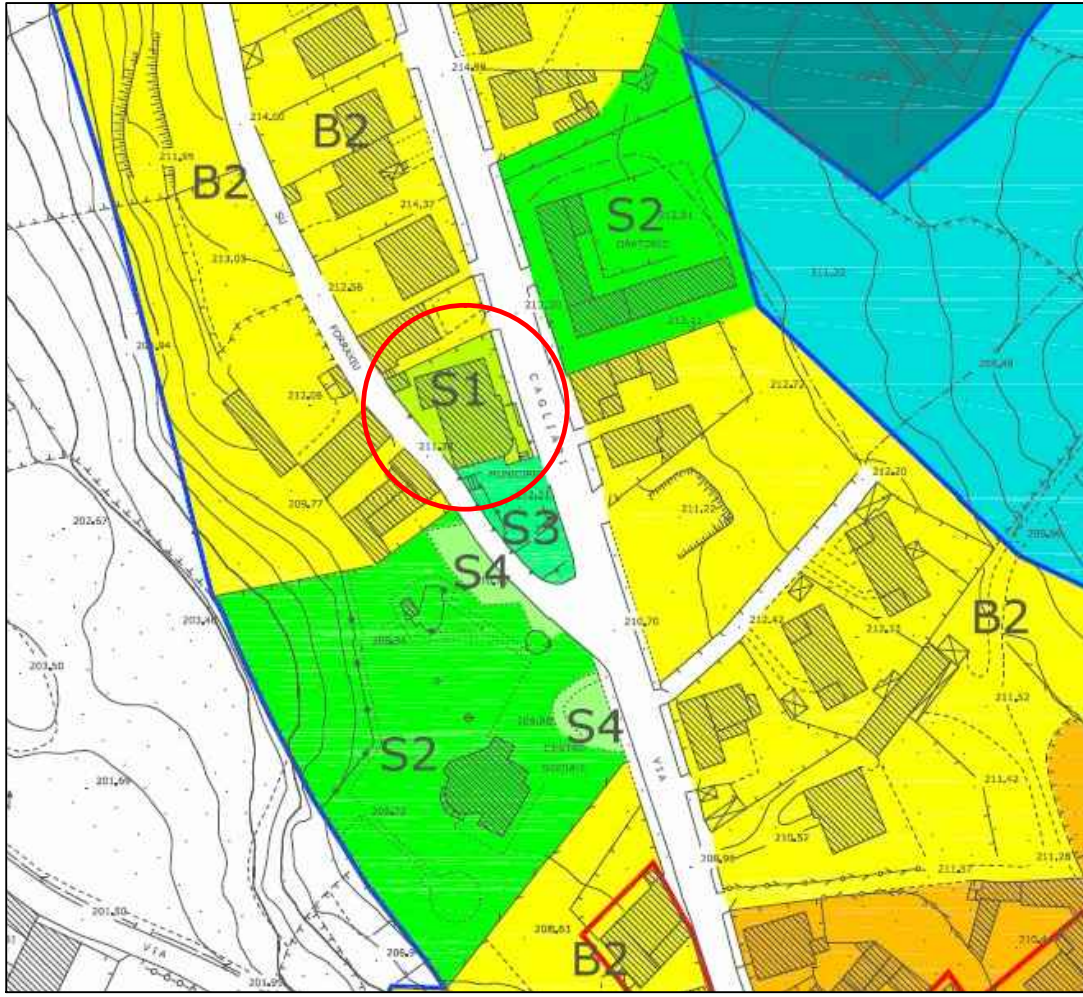

planimetria del lotto - scala 1:1000

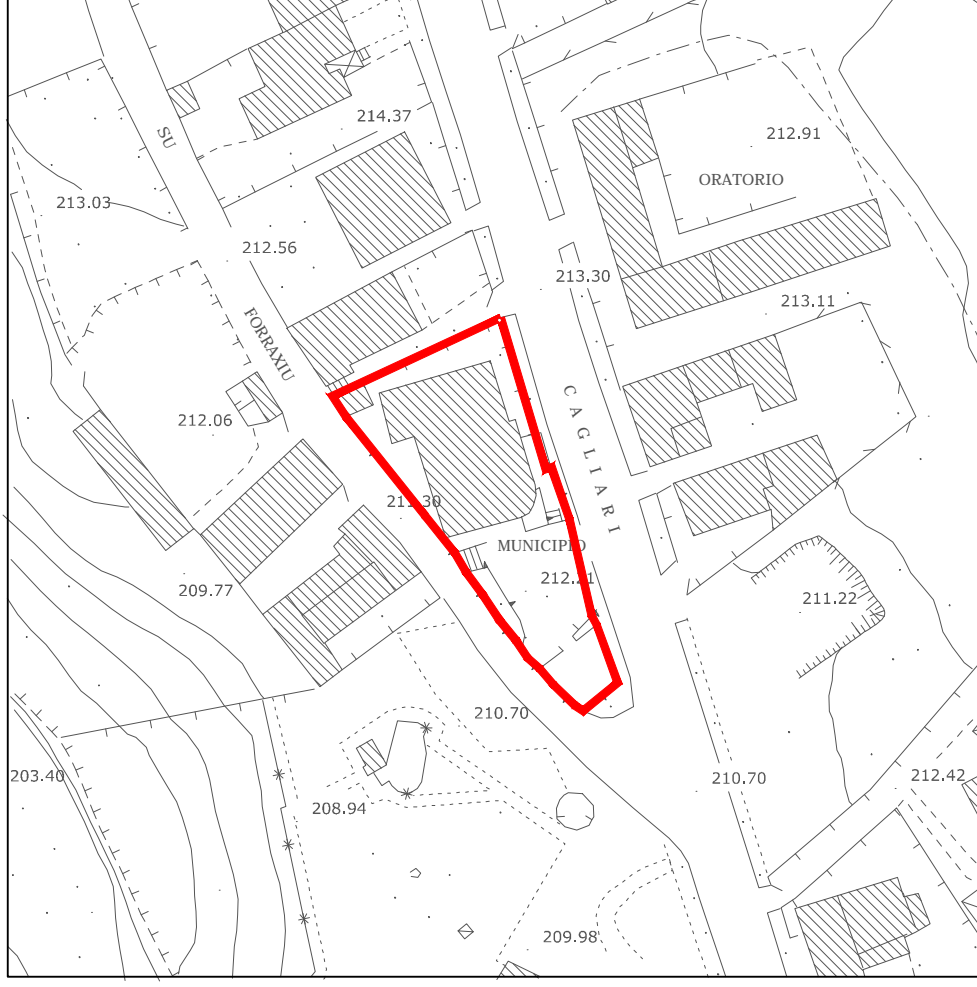

pianta copertura - scala 1:200

