AREA DI INTERVENTO

COMUNE DI ALBAGIARA
Provincia di Oristano

Riqualificazione della viabilità urbana Via Cagliari

Progetto Definitivo-Esecutivo

DATA:NOVEMBRE 2017	Aggiornamento:

TAVOLA 1	COROGRAFIA	SCALA 1:5000

Elaborazione

STUDIO SANNA

STUDIO TECNICO DI INGEGNERIA
Sede Legale Via Ogliastra n°28 09121 CAGLIARI
E-mail:ing.ireneosanna@gmail.com

COMMITTENTE

Amministrazione Comunale
Il sindaco

Il Responsabile del Procedimento

COLLABORATORI
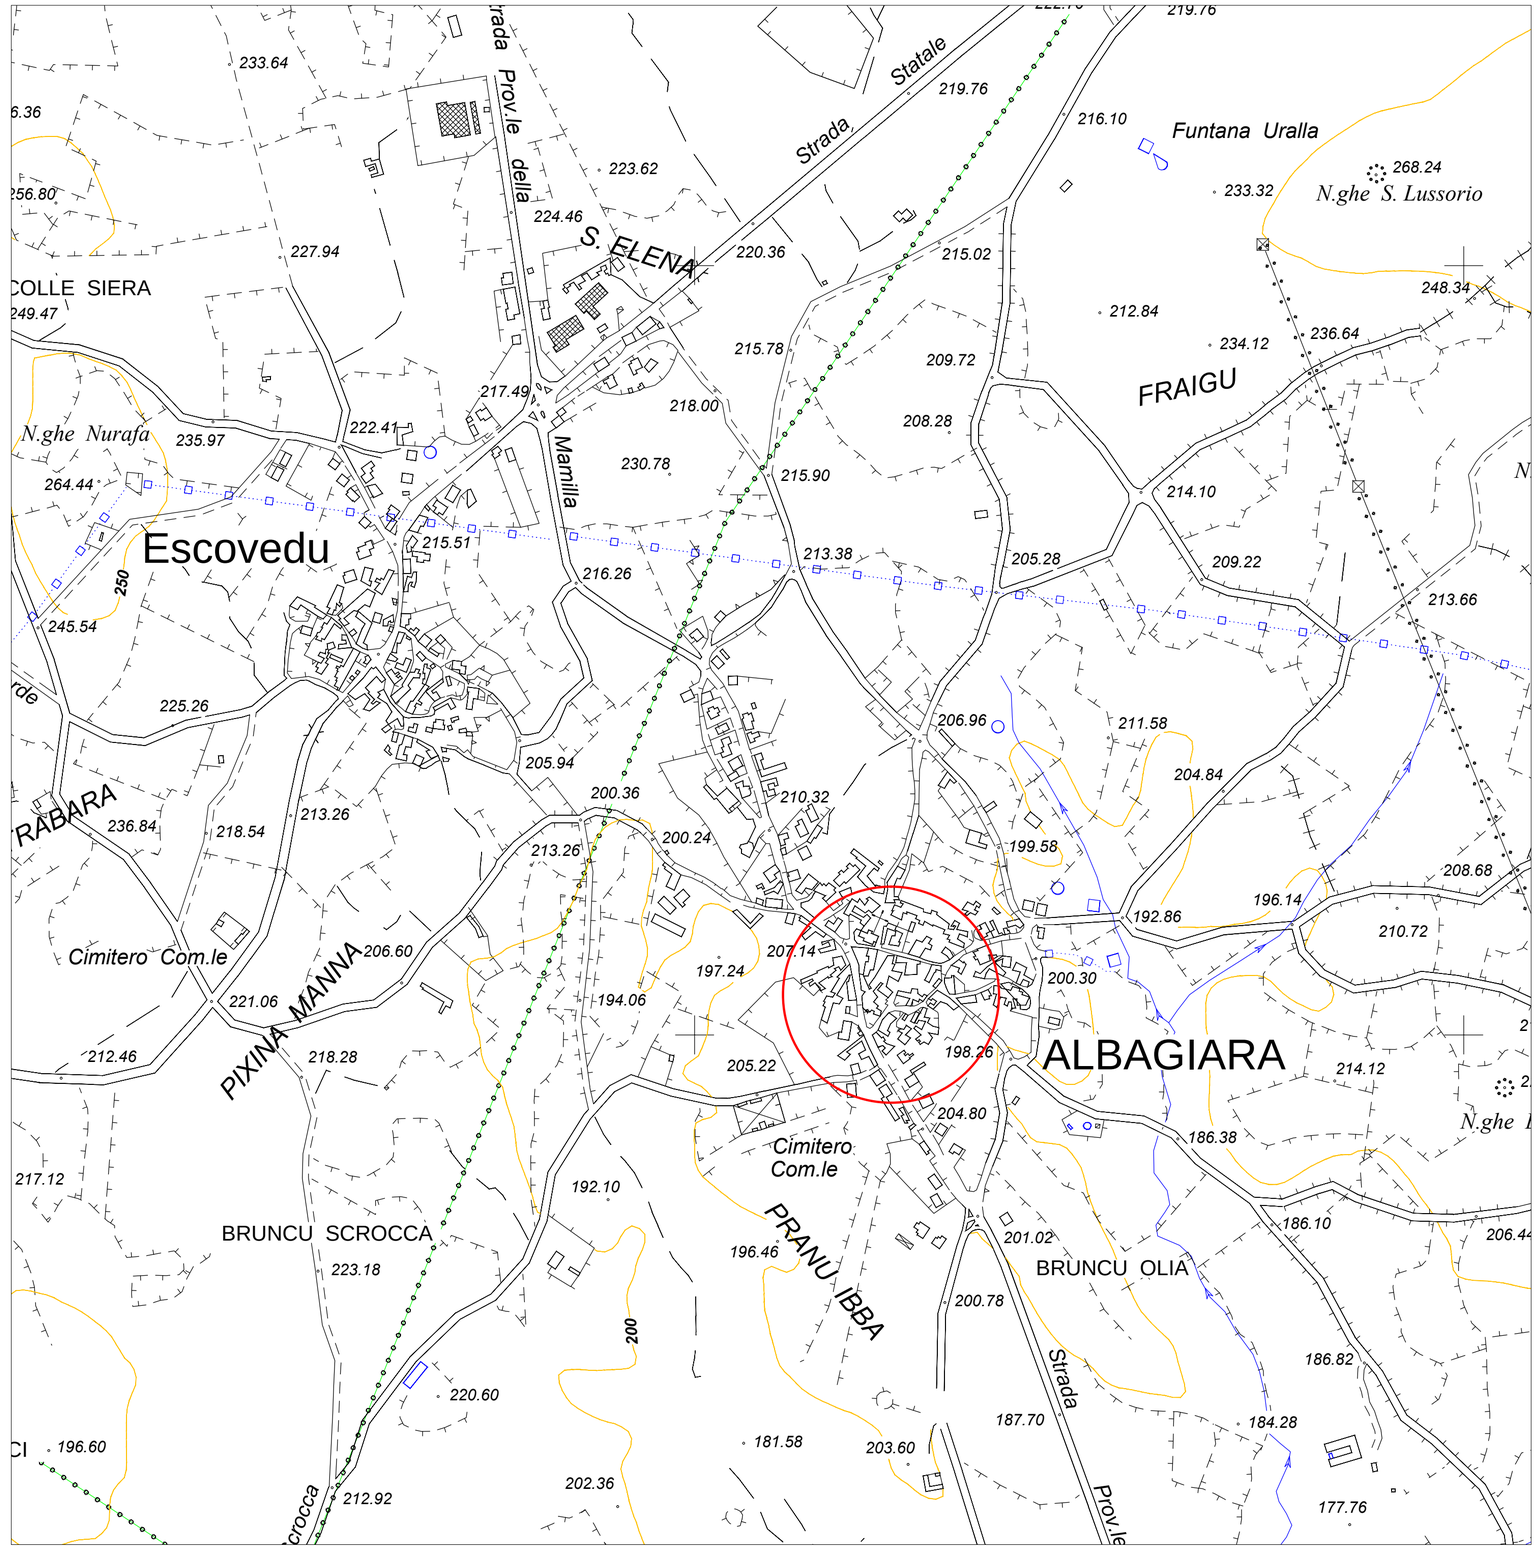
VISTI