



**_PIANTA TIPO MARCIAPIEDE, CUNETTA,
CORSIA CARRABILE LATO EST** Scala 1:20

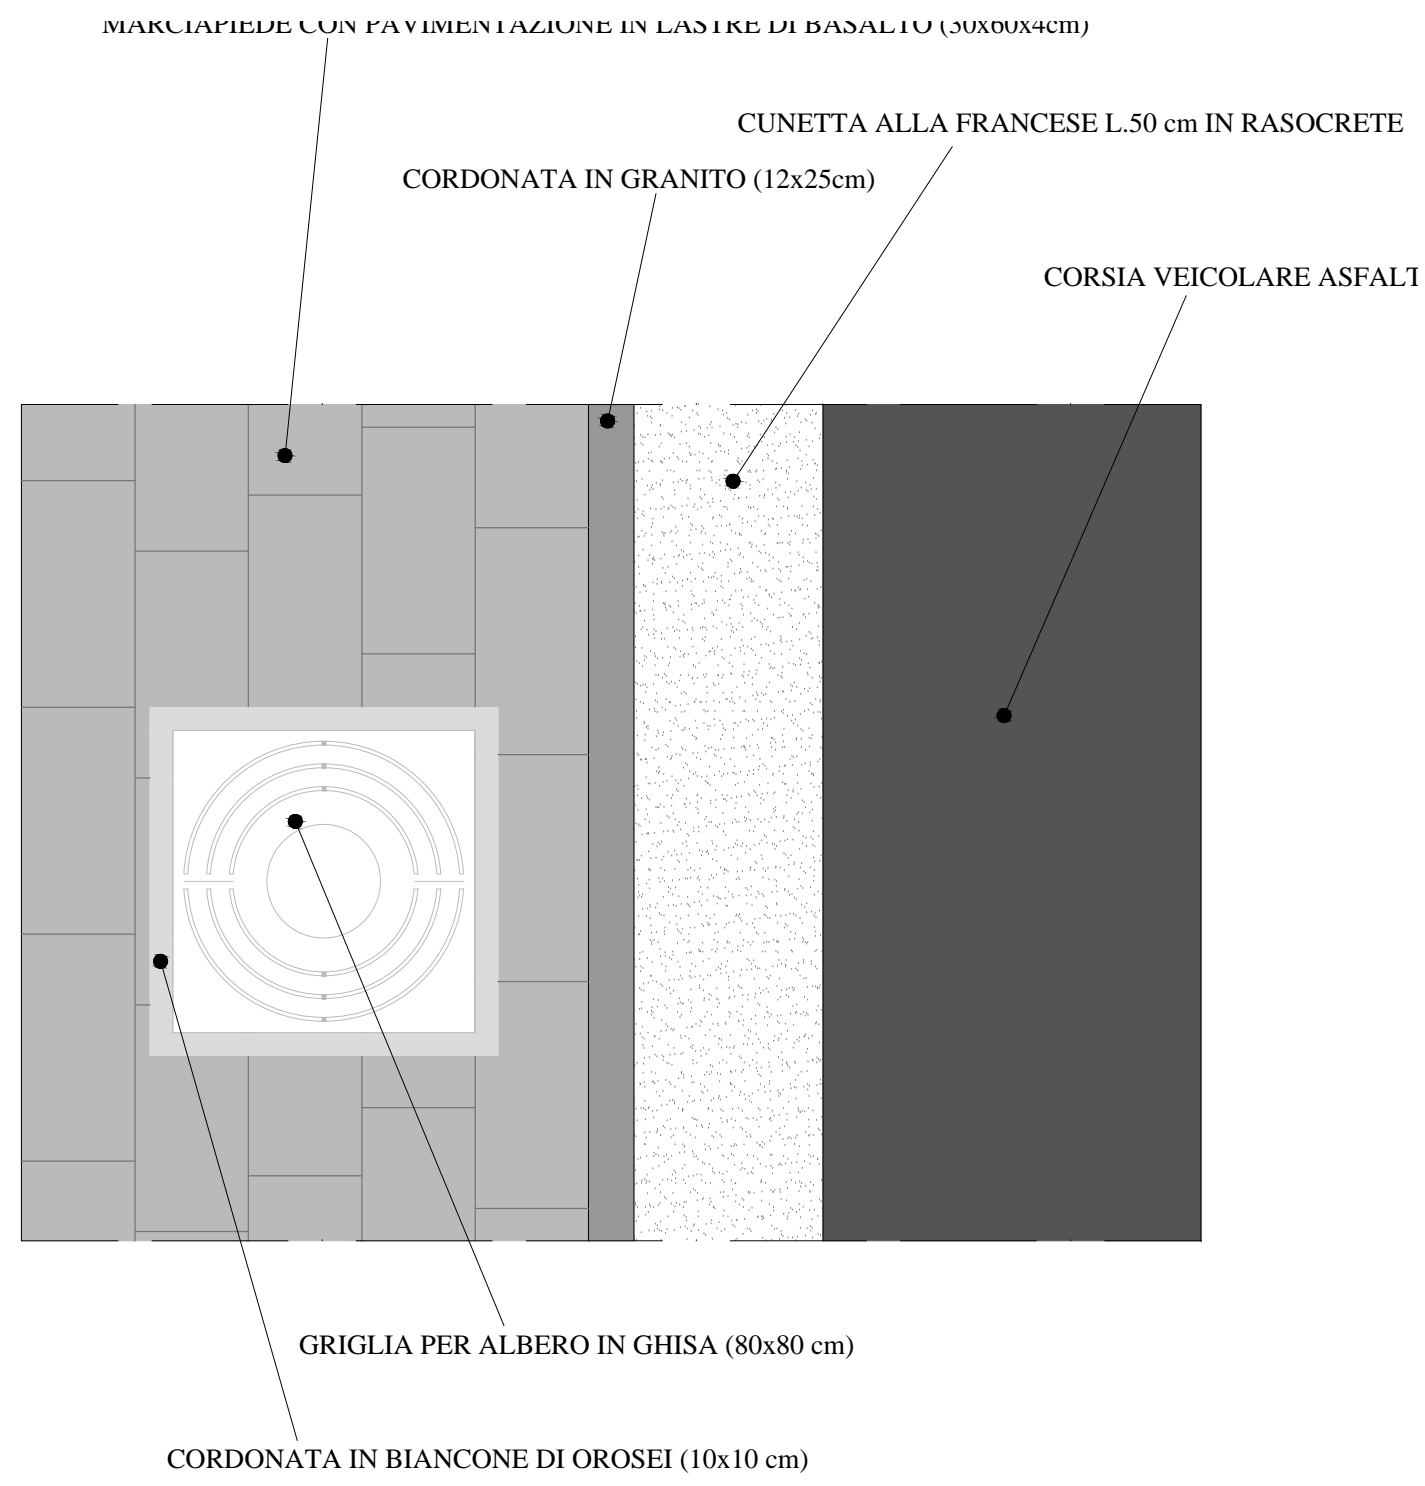

ABACO MARCIAPIEDI - Scala 1:200

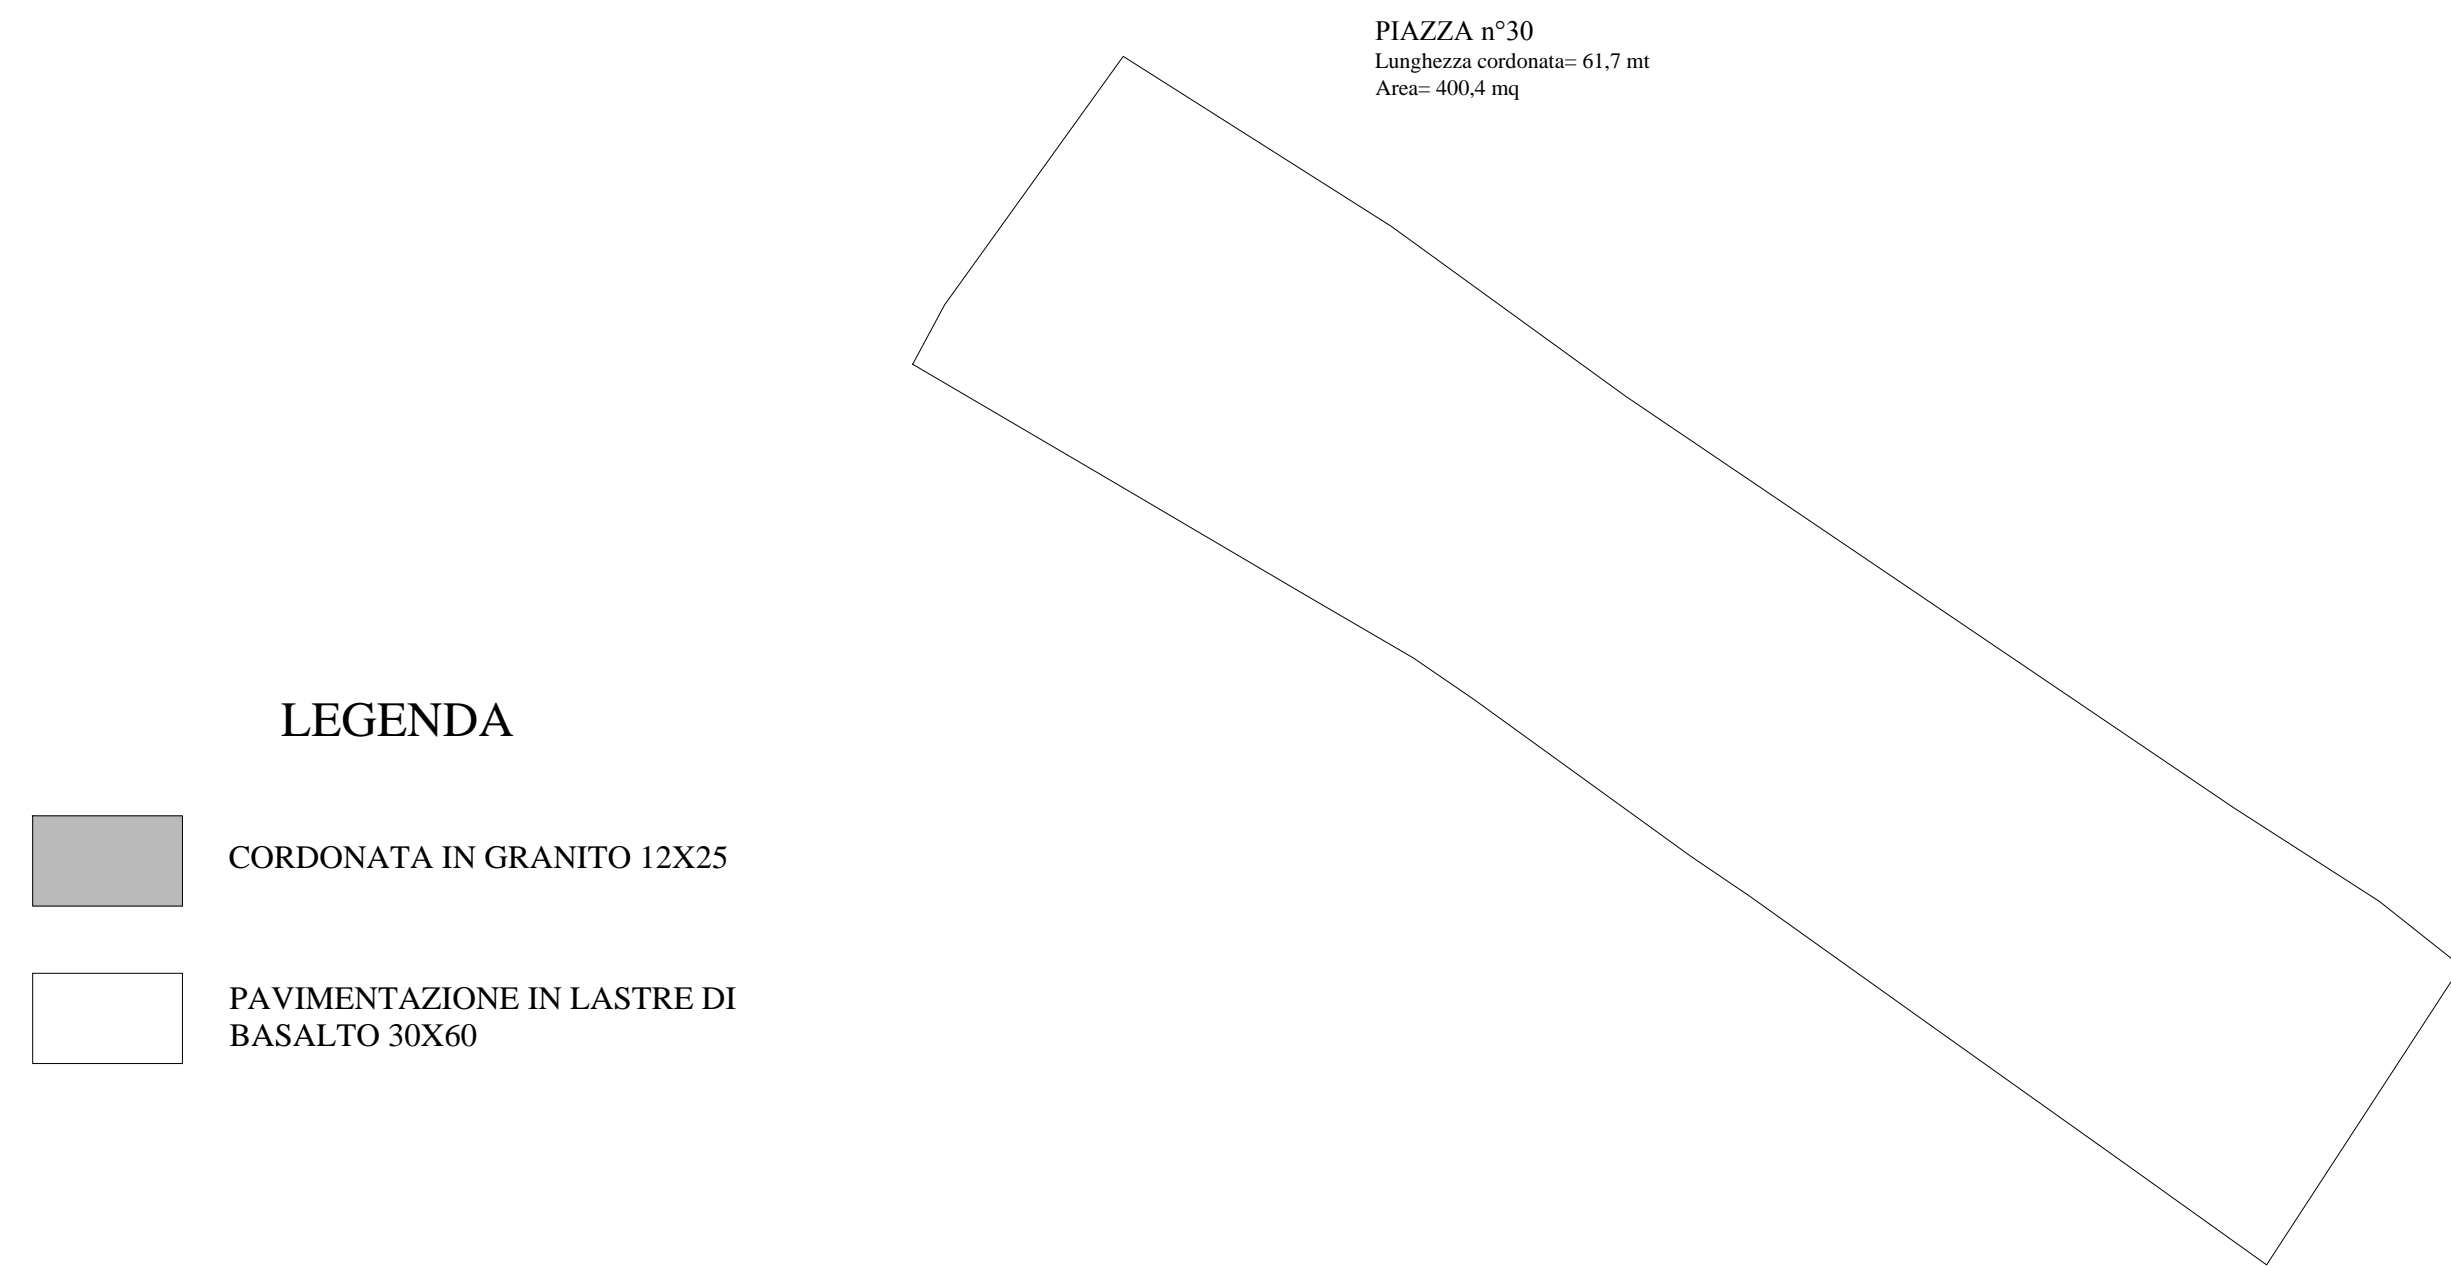

COMUNE DI ALBAGIARA
Provincia di Oristano

Riqualificazione della viabilità urbana Via Cagliari

Progetto Definitivo-Esecutivo

DATA: NOVEMBRE 2017

Aggiornamento:

TAVOLA 8

PLANIMETRIA PAVIMENTAZIONI DA REALIZZARSI
DAGLI IMPORTI DERIVANTI DALLE ECONOMIE DI
GARA FINO AL LORO ESAURIMENTO DA ASSEGNARSI
AI SENSI DELL'ART. 63 COMMA 5 DEL D.Lgs.50/2016

SCALE
INDICATE

Elaborazione

**UFFICIO TECNICO
COMUNALE**

Progettista Responsabile

COMMITTENTE

**Amministrazione Comunale
Il sindaco**

Il Responsabile del Procedimento

COLLABORATORI

VISTI