





# ABACO MARCIAPIEDI - Scala 1:200

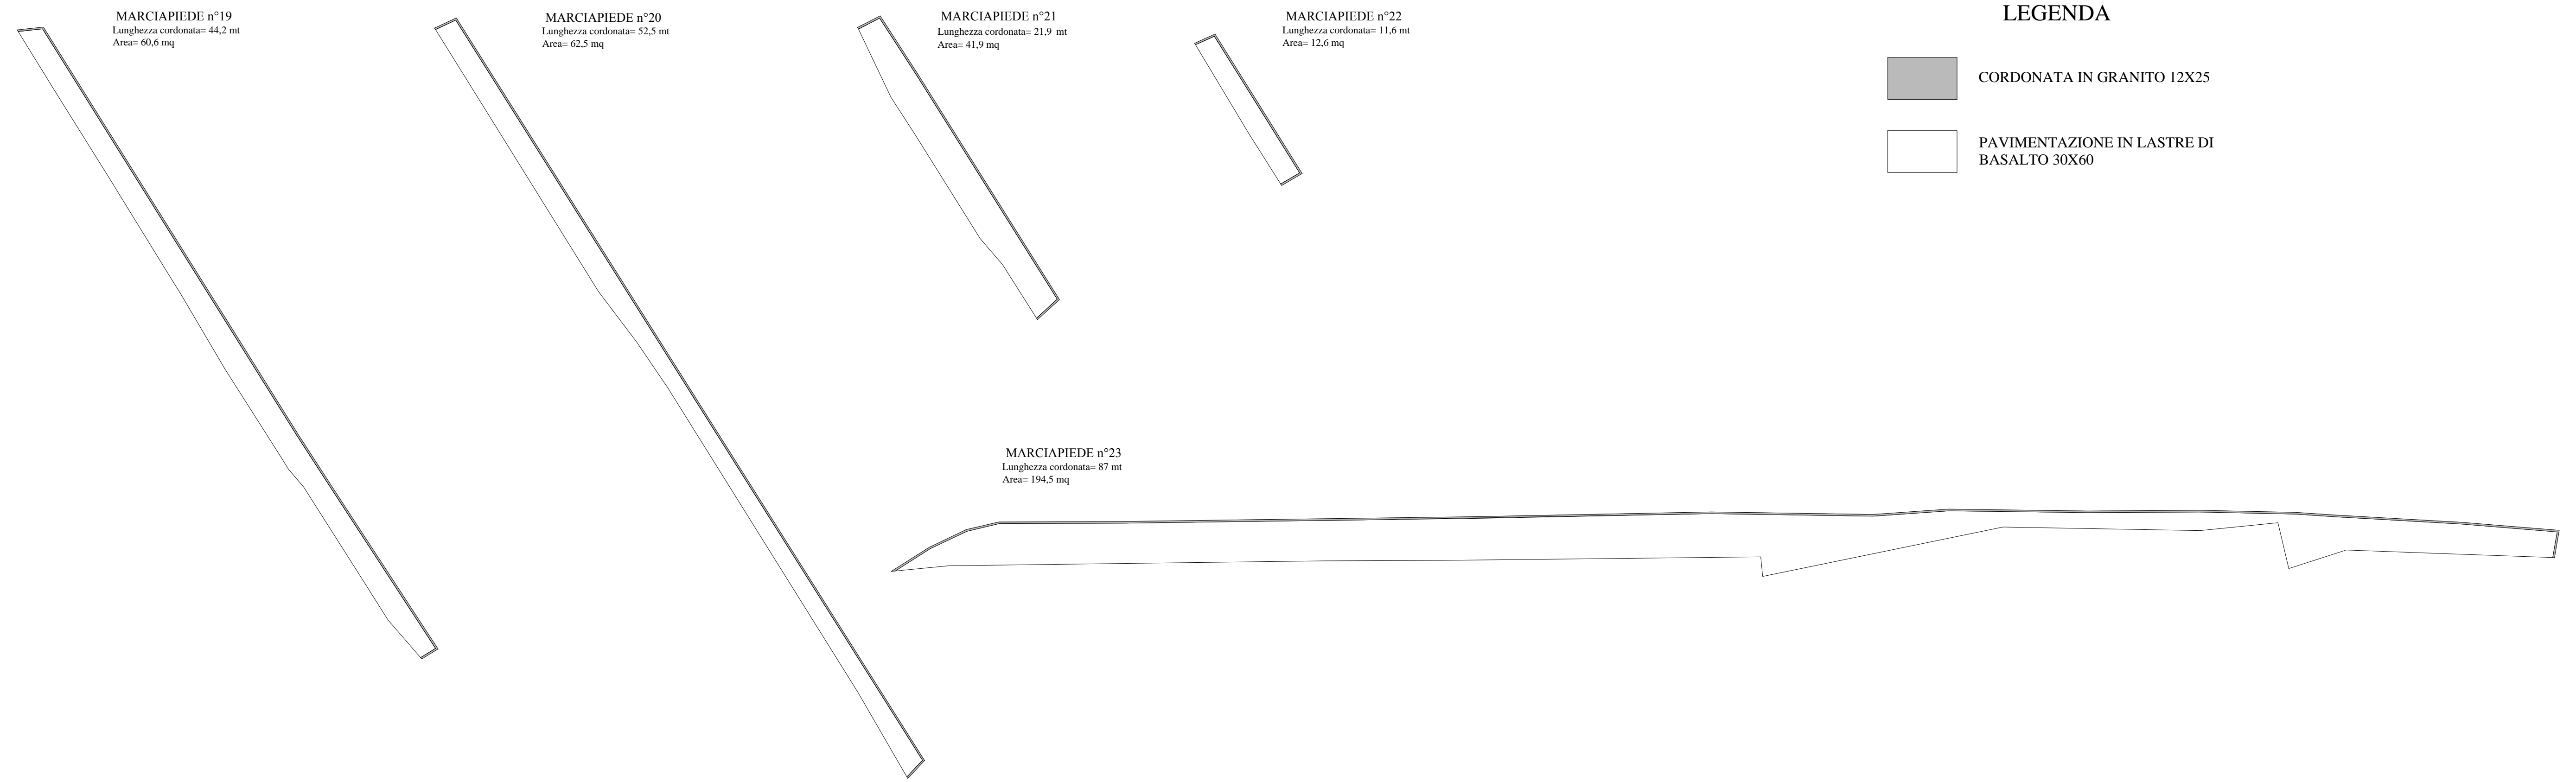

**LEGENDA**

-  CORDONATA IN GRANITO 12X25
-  PAVIMENTAZIONE IN LASTRE DI BASALTO 30X60

## \_PIANTA TIPO MARCIAPIEDE, CUNETTA, CORSIA CARRABILE LATO OVEST Scala 1:20

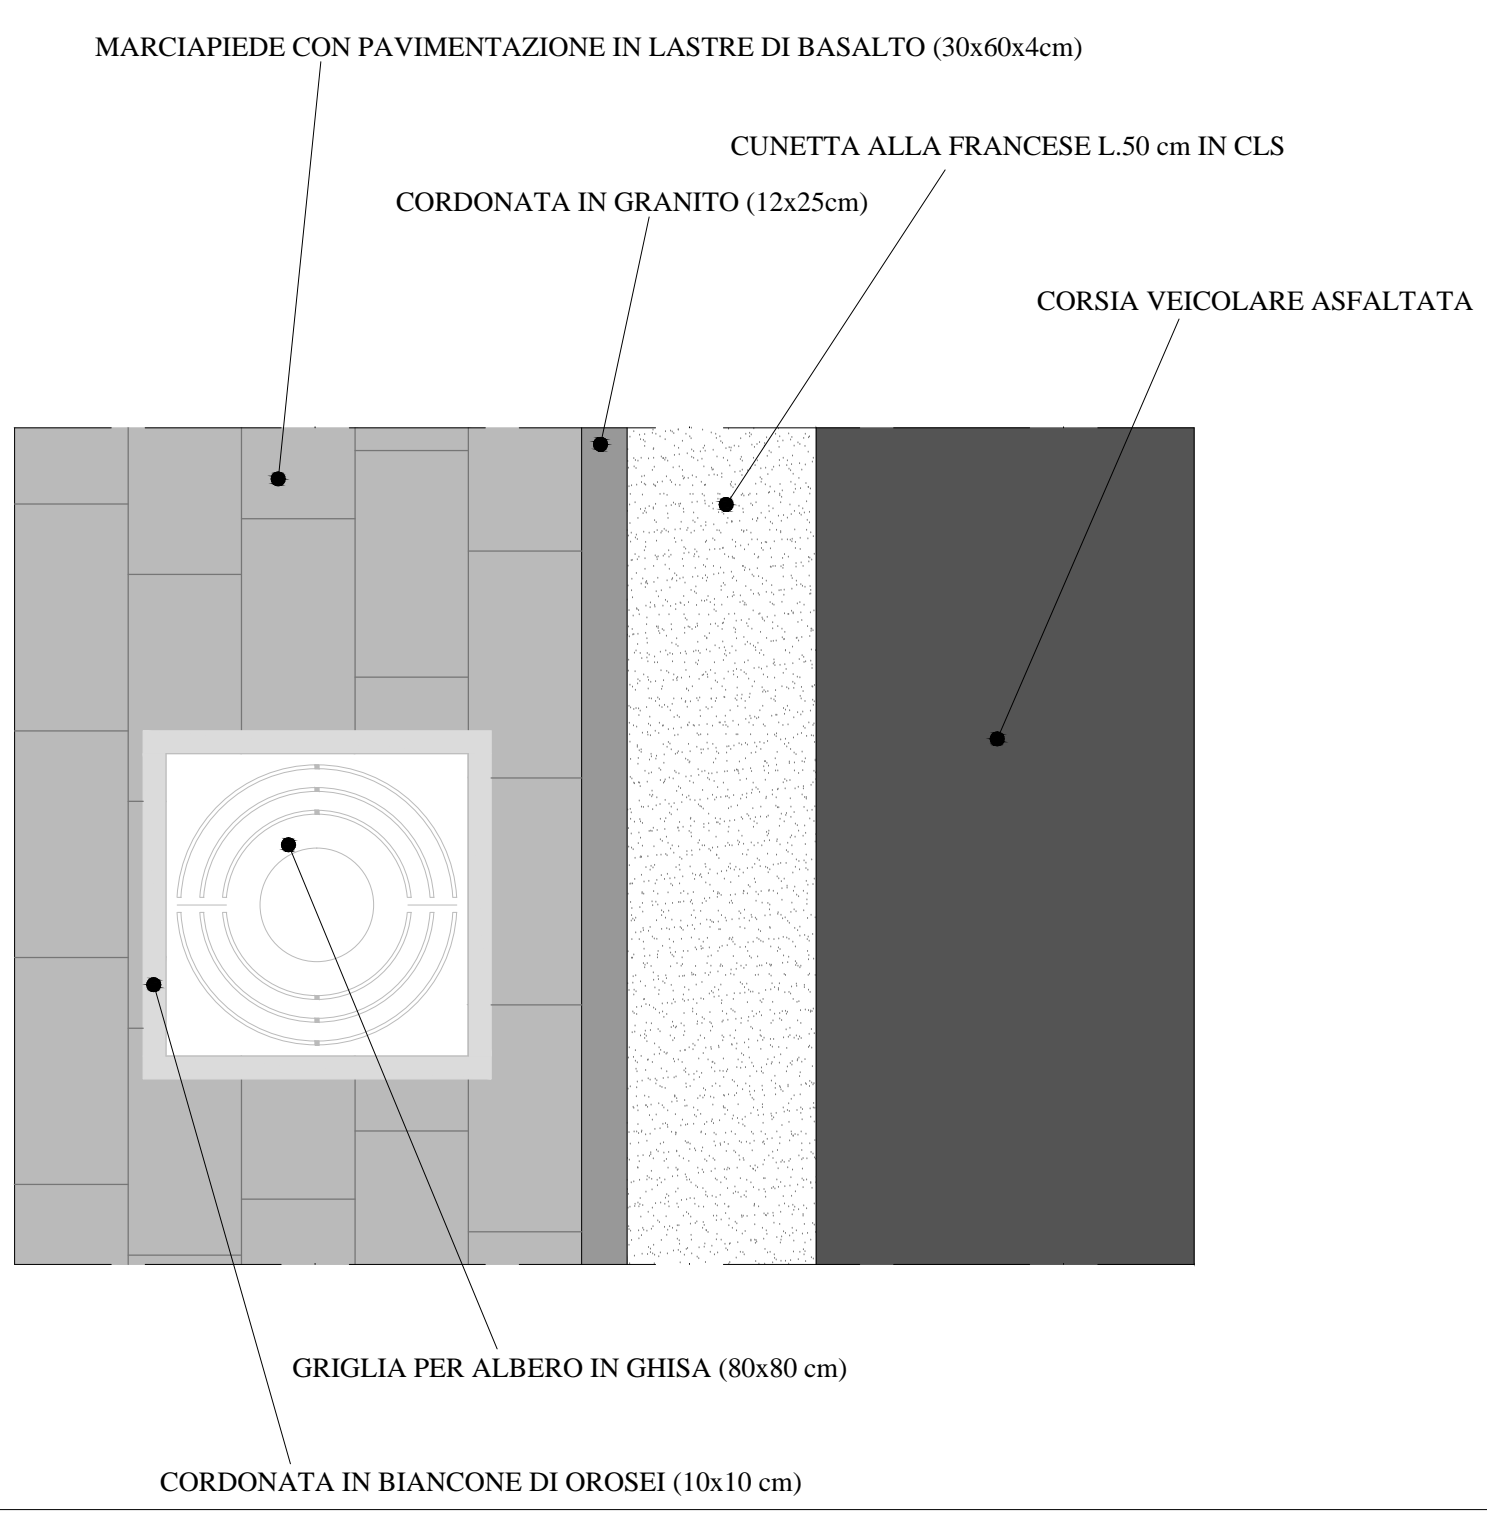

**COMUNE DI ALBAGIARA**  
Provincia di Oristano

Riqualificazione della viabilità urbana Via Cagliari

*Progetto Definitivo-Esecutivo*

DATA: NOVEMBRE 2017      Aggiornamento:

TAVOLA 5      ABACO MARCIAPIEDI LATO OVEST PIANTA TIPO      SCALE INDICATE

Elaborazione:  **STUDIO ANNA**  
STUDIO TECNICO DI INGEGNERIA  
Sede Legale Via Ogliastro n°28 09121 CAGLIARI  
E-mail:ing.ireneosanna@gmail.com

COMMITTENTE: **Amministrazione Comunale**      **Il Responsabile del Procedimento**  
Il sindaco

COLLABORATORI

VISTI

