



PARTICOLARI MARCIAPIEDE

Scala 1:50


_STATO ATTUALE

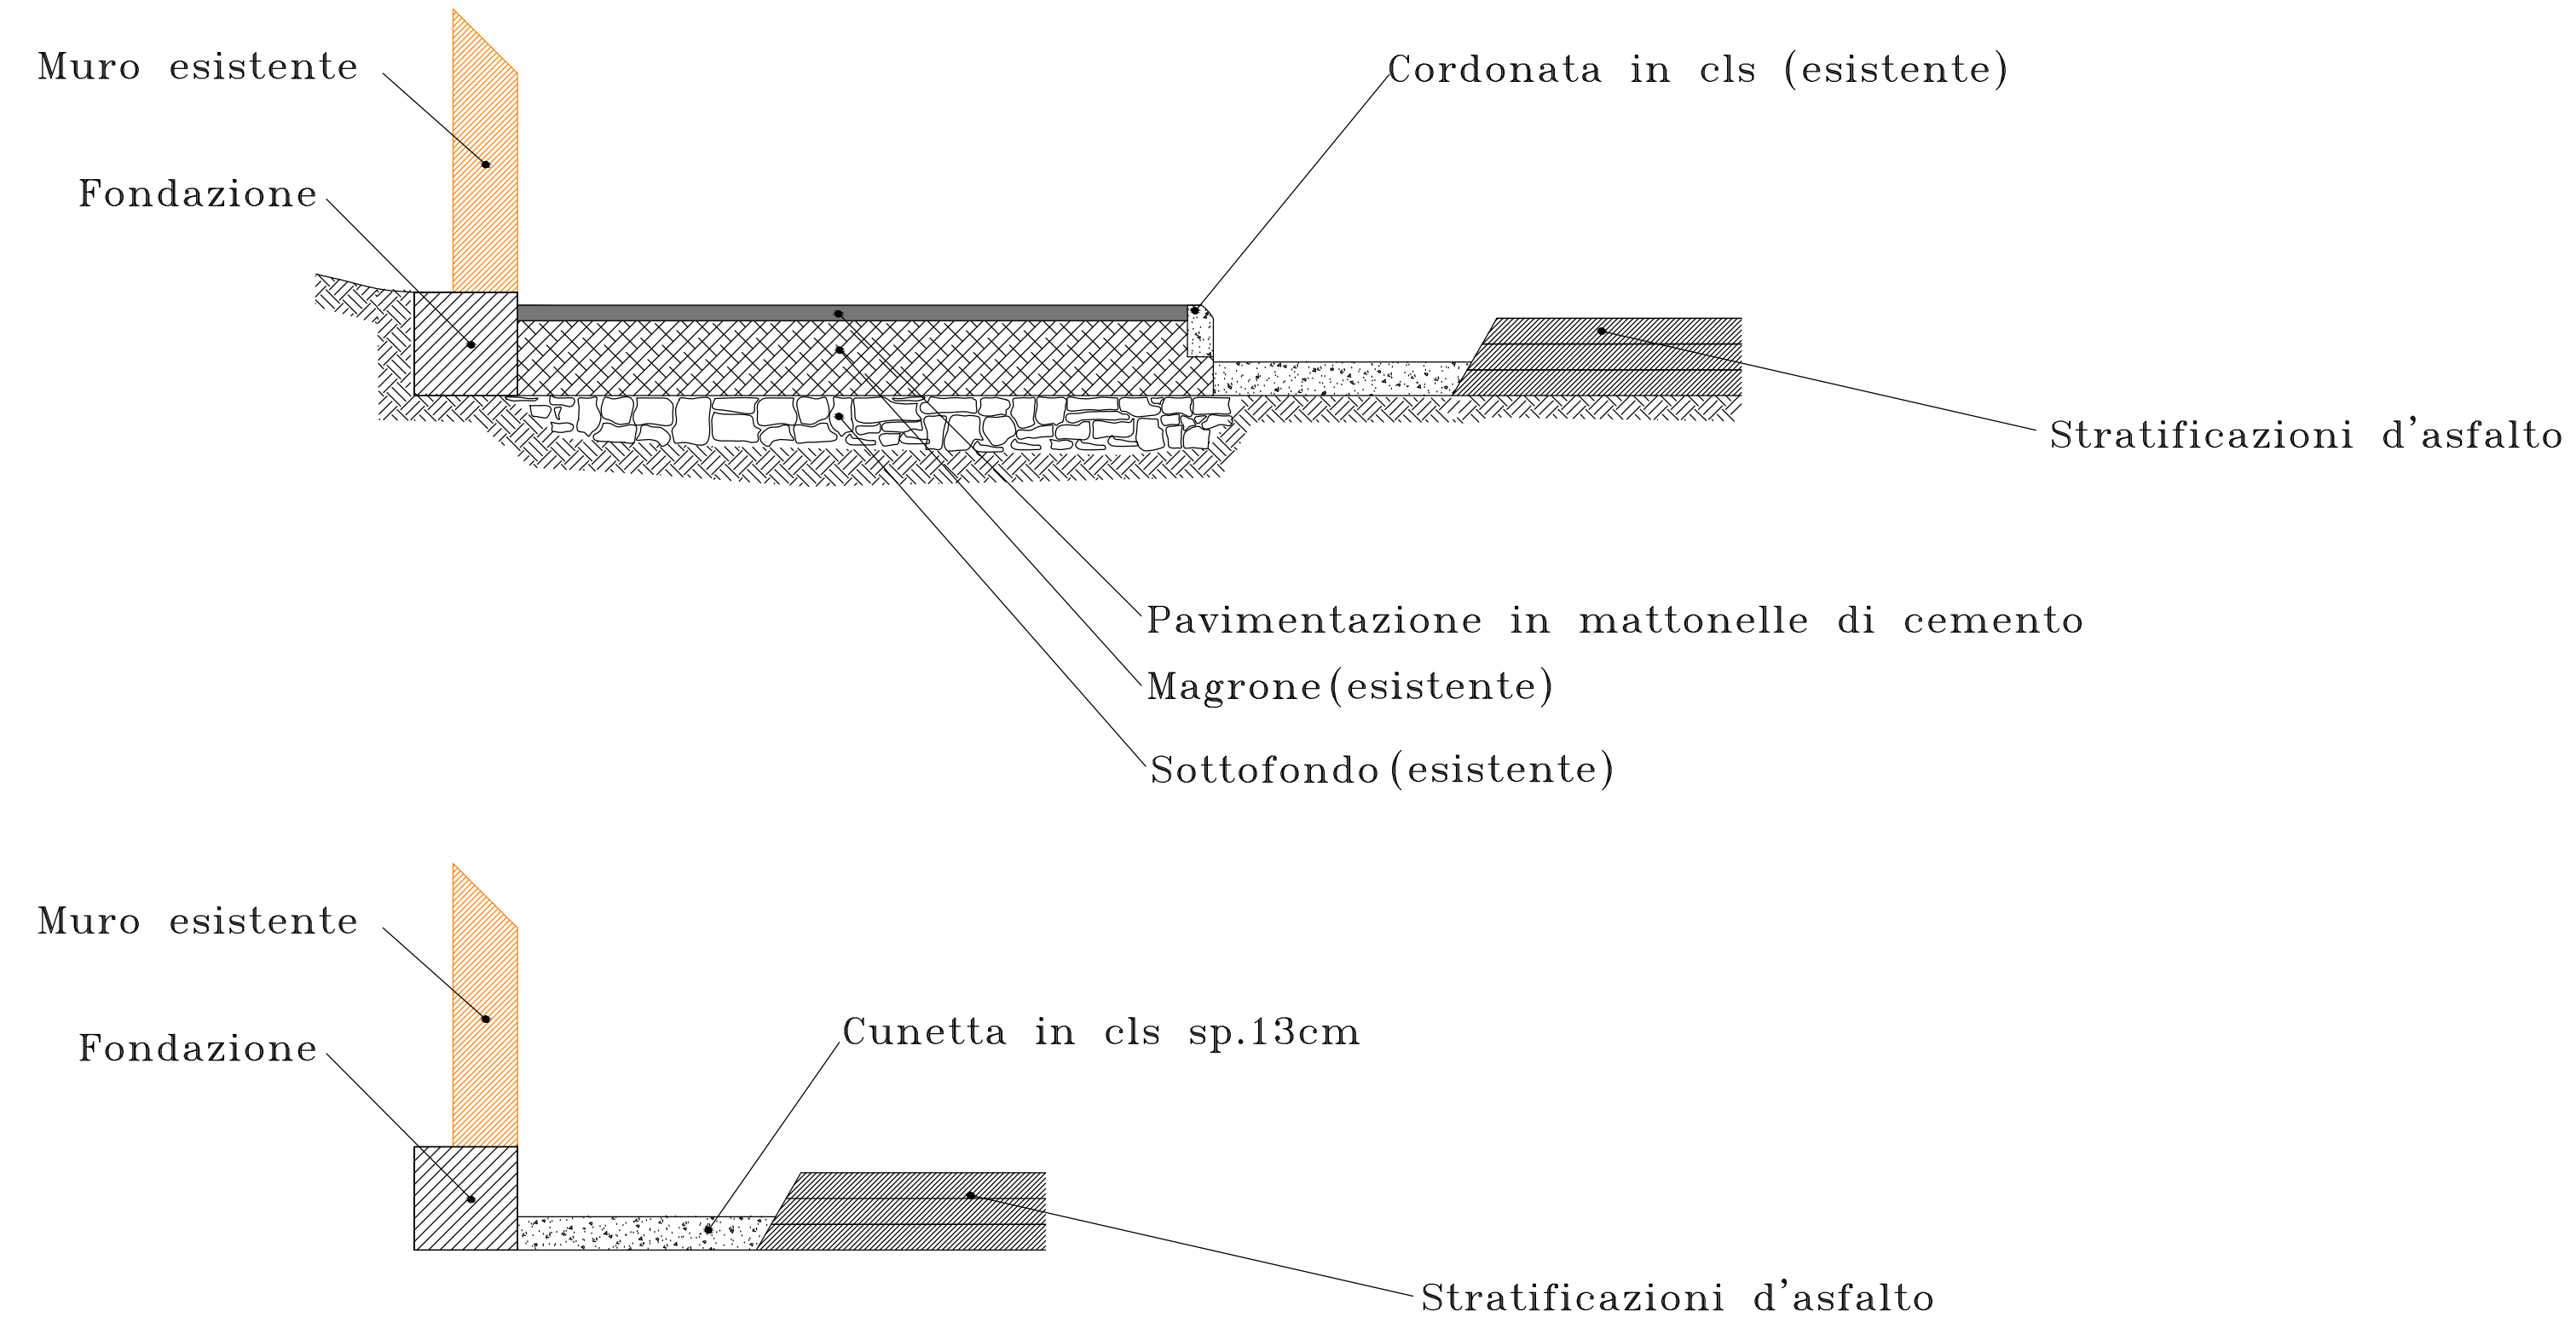


ACQUE BIANCHE PARTICOLARE POSA IN OPERA DI CADITOIA E ATTRAVERSAMENTO STRADALE SCALA 1:20

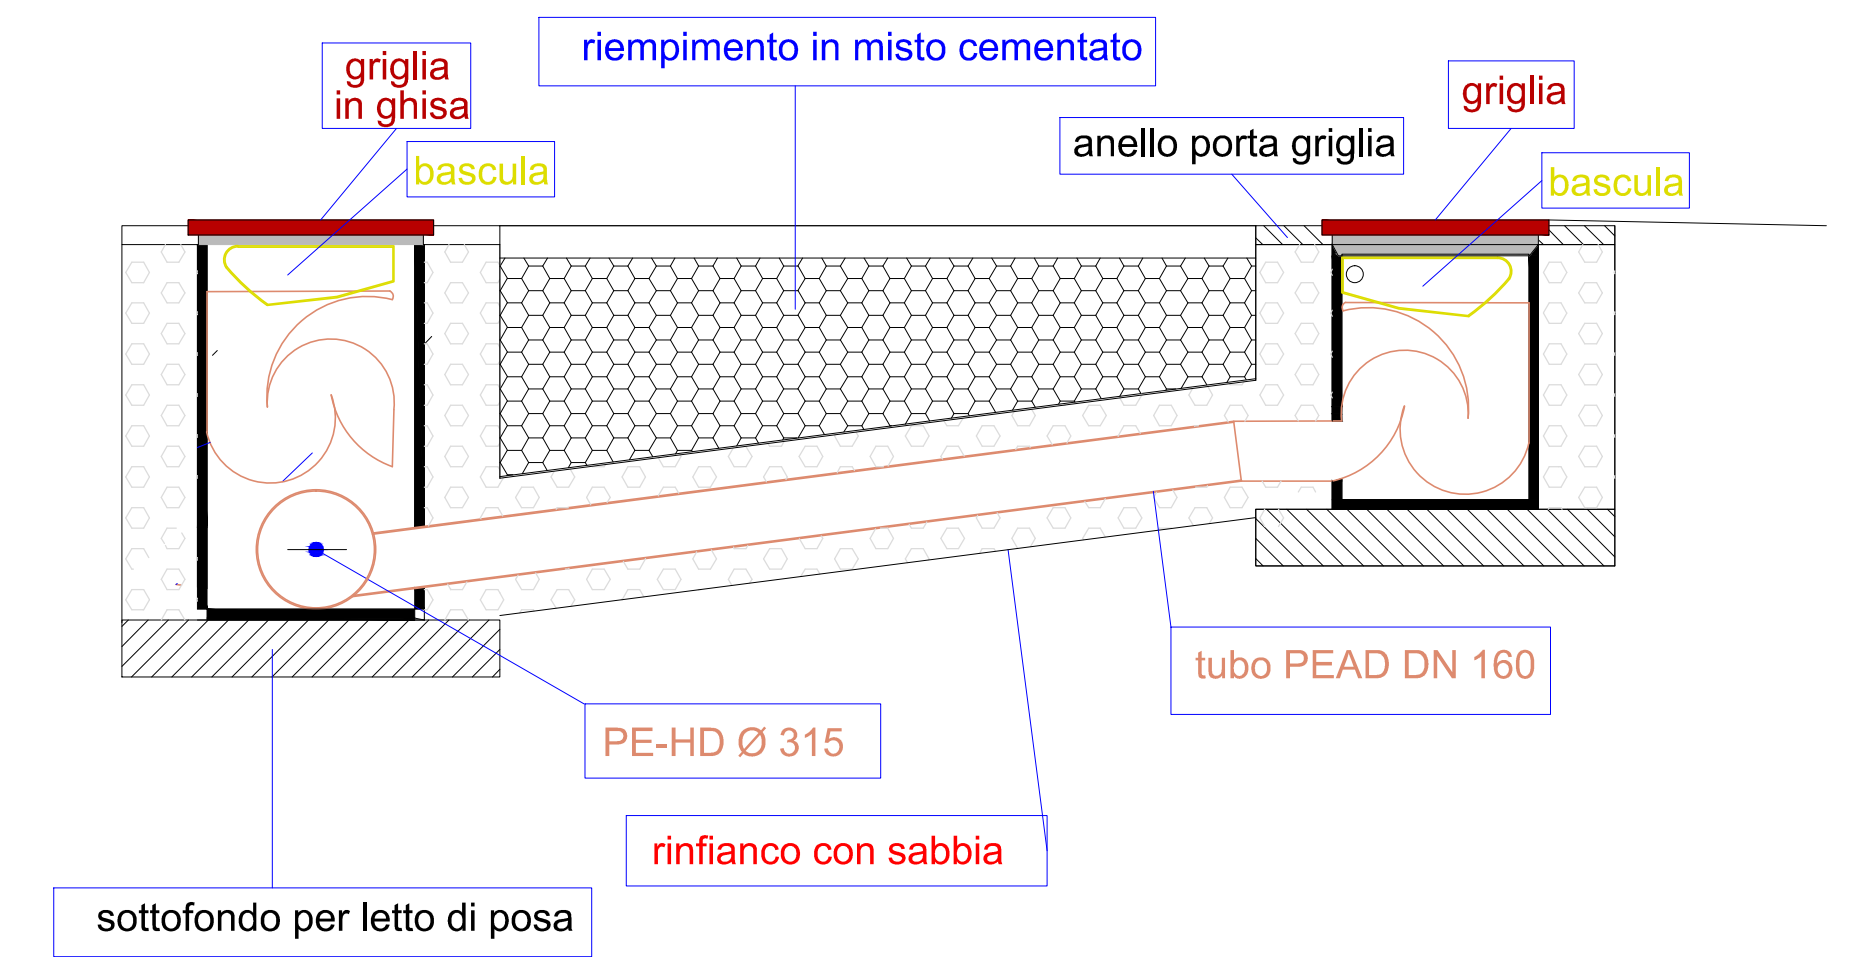

_PROGETTO

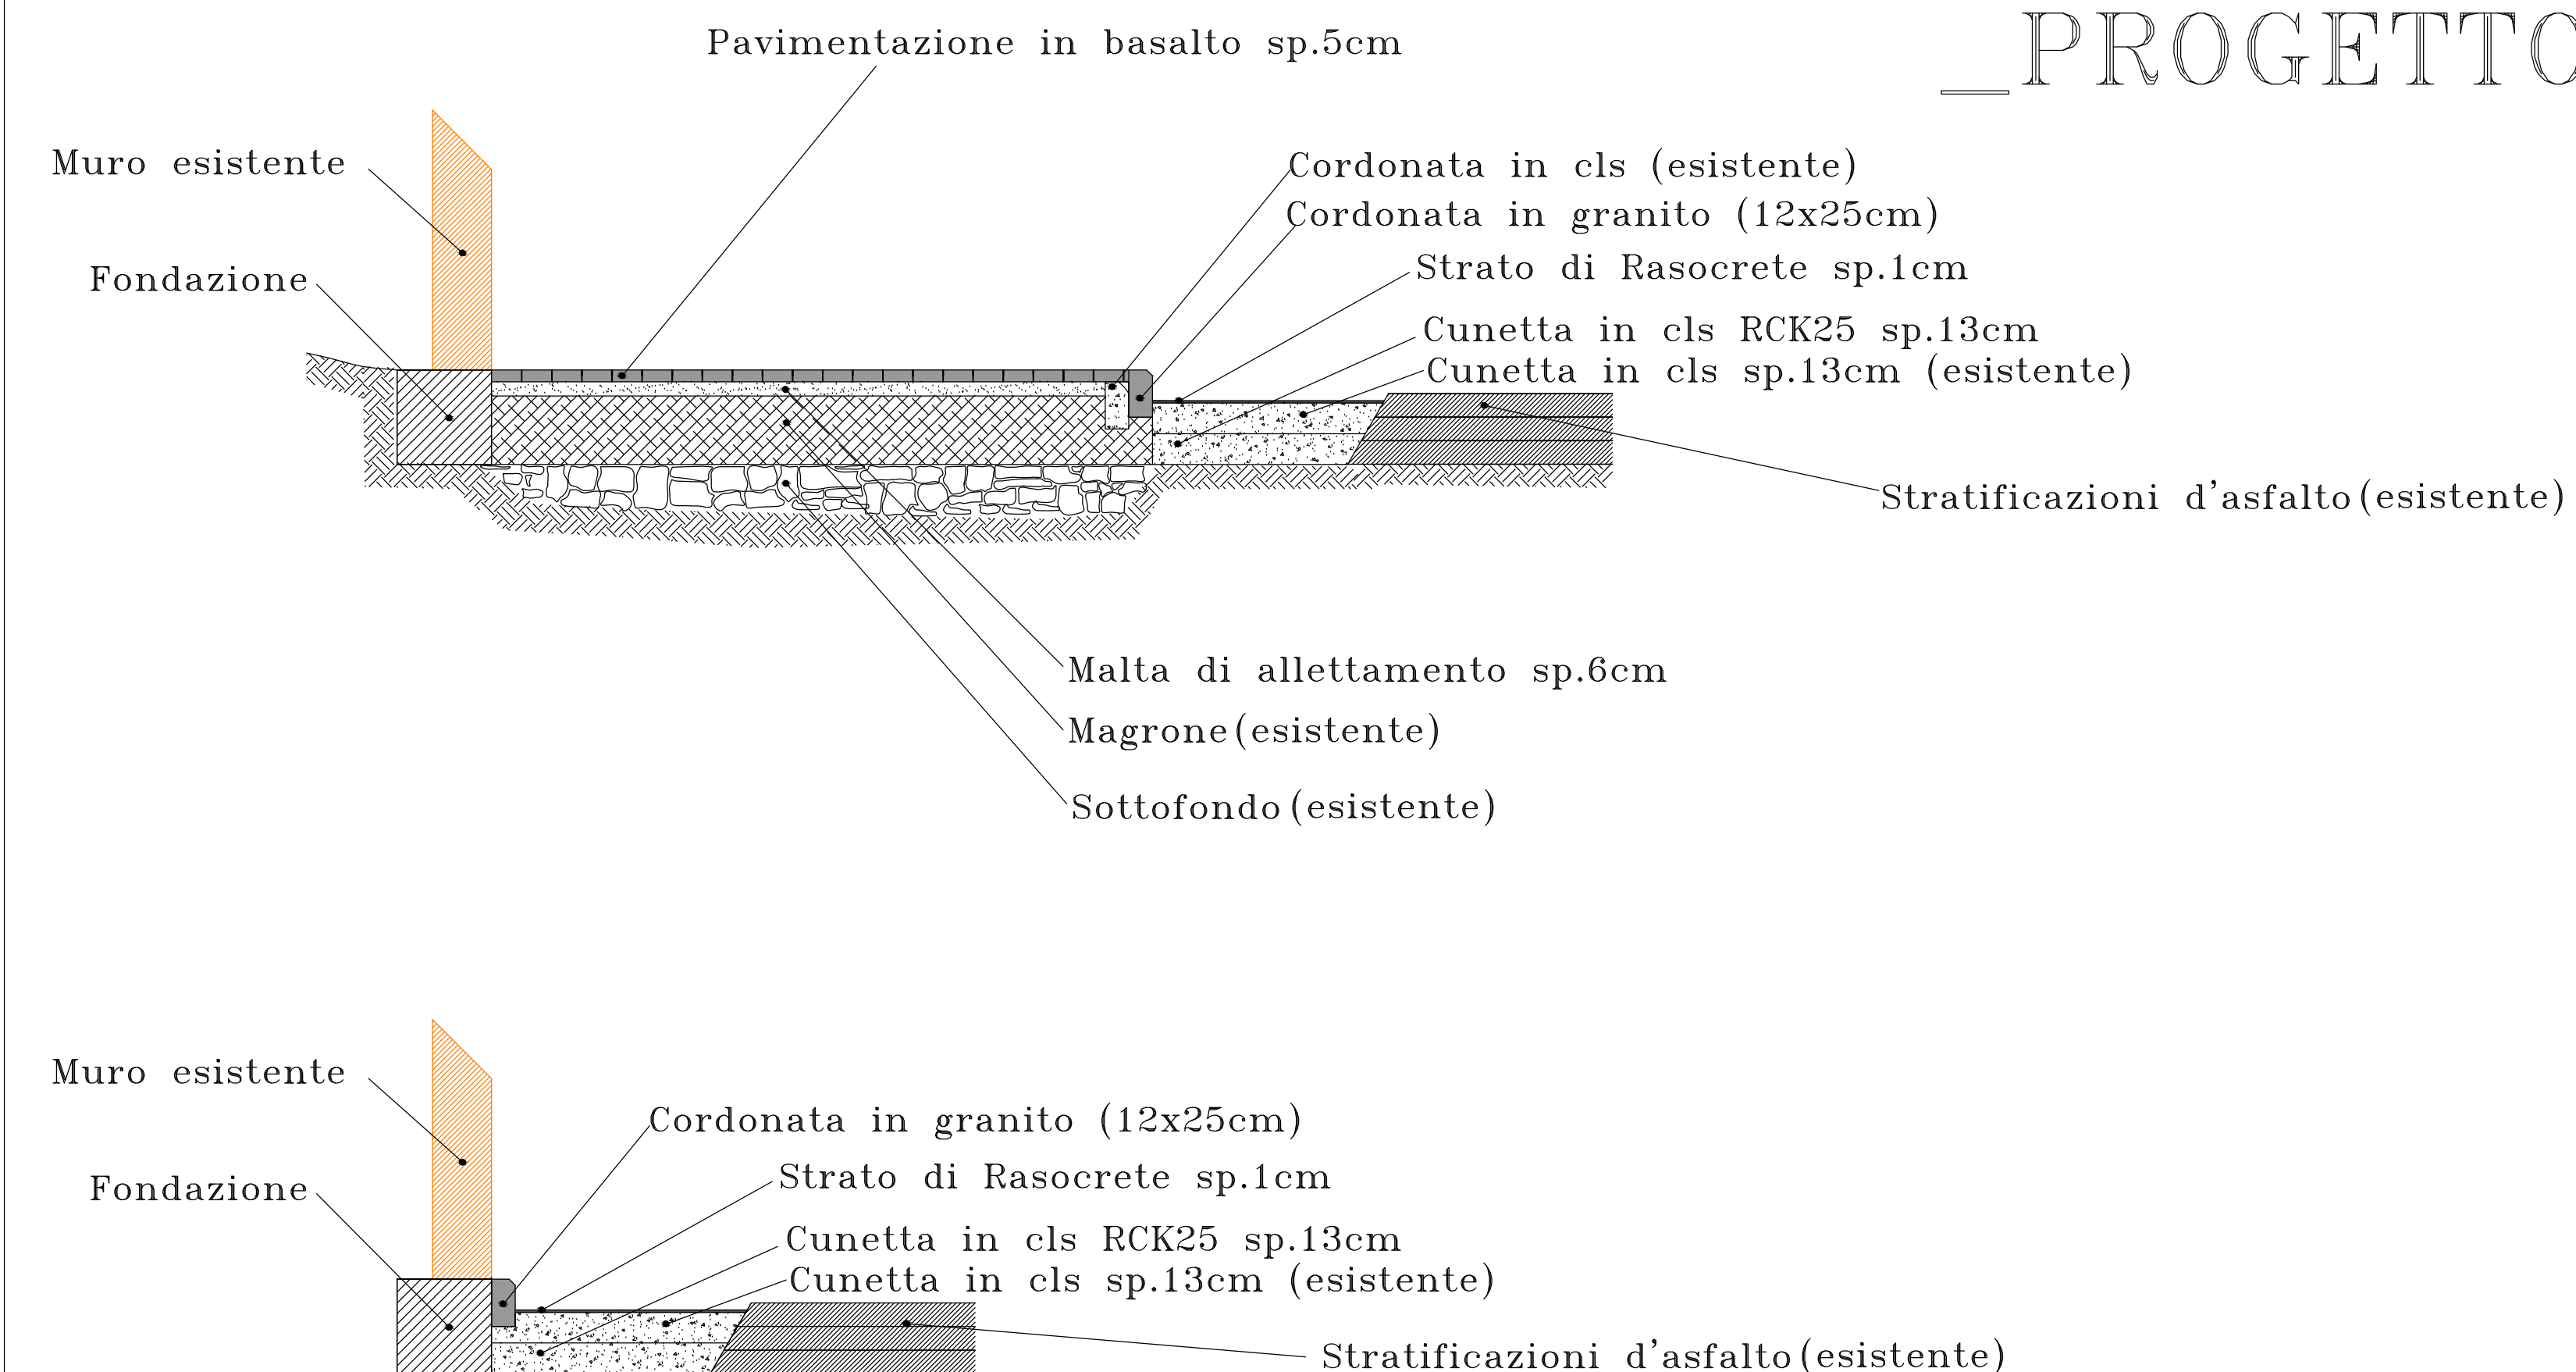

ACQUE BIANCHE PARTICOLARE POSA IN OPERA DI CADITOIA SCALA 1:20

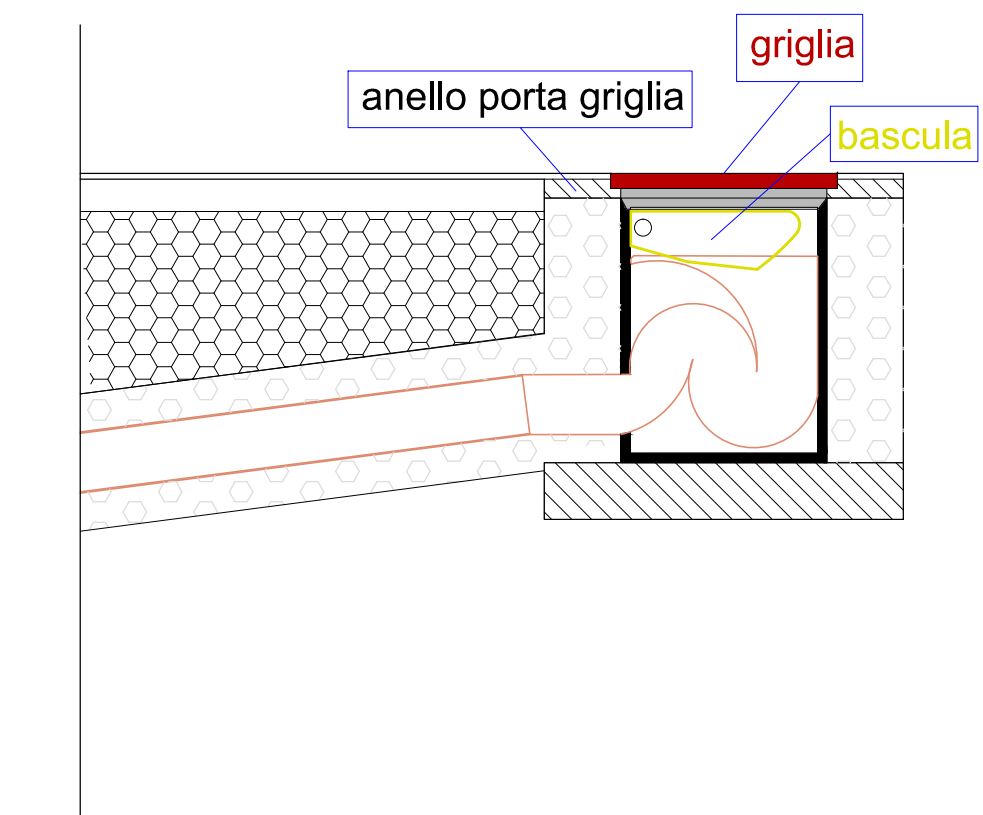

COMUNE DI ALBAGIARA
Provincia di Oristano

Riqualificazione della viabilità urbana Via Cagliari

Progetto Definitivo-Esecutivo

DATA: NOVEMBRE 2017

Aggiornamento:

TAVOLA 6

PARTICOLARI COSTRUTTIVI
STATO ATTUALE
STATO PROGETTUALE

SCALA
1:50

Elaborazione



STUDIO TECNICO DI INGEGNERIA
Sede Legale Via Ogliastro n°28 09121 CAGLIARI
E-mail: ing.ireneosanna@gmail.com

COMMITTENTE

Amministrazione Comunale
Il sindaco

Il Responsabile del Procedimento

COLLABORATORI

VISTI