


LEGENDA SIMBOLI GRAFICI	
	Quadro di derivazione linea di alimentazione
	Pozzetto PVC 30x30 con picchetto di terra
	Cavo di rete dati cat. 5e in canale/corrigato sottotraccia
	Cavo di rete fonica cat. 5e in canale/corrigato sottotraccia
	Quadro Elettrico generale
	Scatola di derivazione da incasso/parete
	Conduttura in tubo rigido ø16 a parete con all'interno 3 conduttori tipo NDTV-K da 1,5mm²
	Conduttura in Tubo Corrugato ø 16 sottotraccia con all'interno 3 conduttori tipo NDTV-K da 1,5mm²
	Presa Bipasso 10/16 A su scatola da incasso 503E
	Presa Schuko Bipasso 10/16 A su scatola da incasso 503E
	Interruttore unipolare 10A/230 V
	Interruttore con sensore di movimento a raggi IR passivi 10A-230V
	Presa con connettore RJ45 da incasso rete dati
	Presa con connettore RJ45 da incasso rete fonia
	Apparecchio di illuminazione da plafoniere/incasso tipo Bisanò mod. 740 LED PANEL 33 W - 4000K - 2500 lm - CR>80 - IP40 - C.I.I.
	Apparecchio autonomo illuminazione di sicurezza LED - SE da plafoniere/incasso - classe II (Vestire per intero) - IP40) autonomia minima 2 ore - tempo di ricarica 12 ore - potenza 2,25 W - flusso in emergenza 250 lm. Completo di dispositivo antiodori

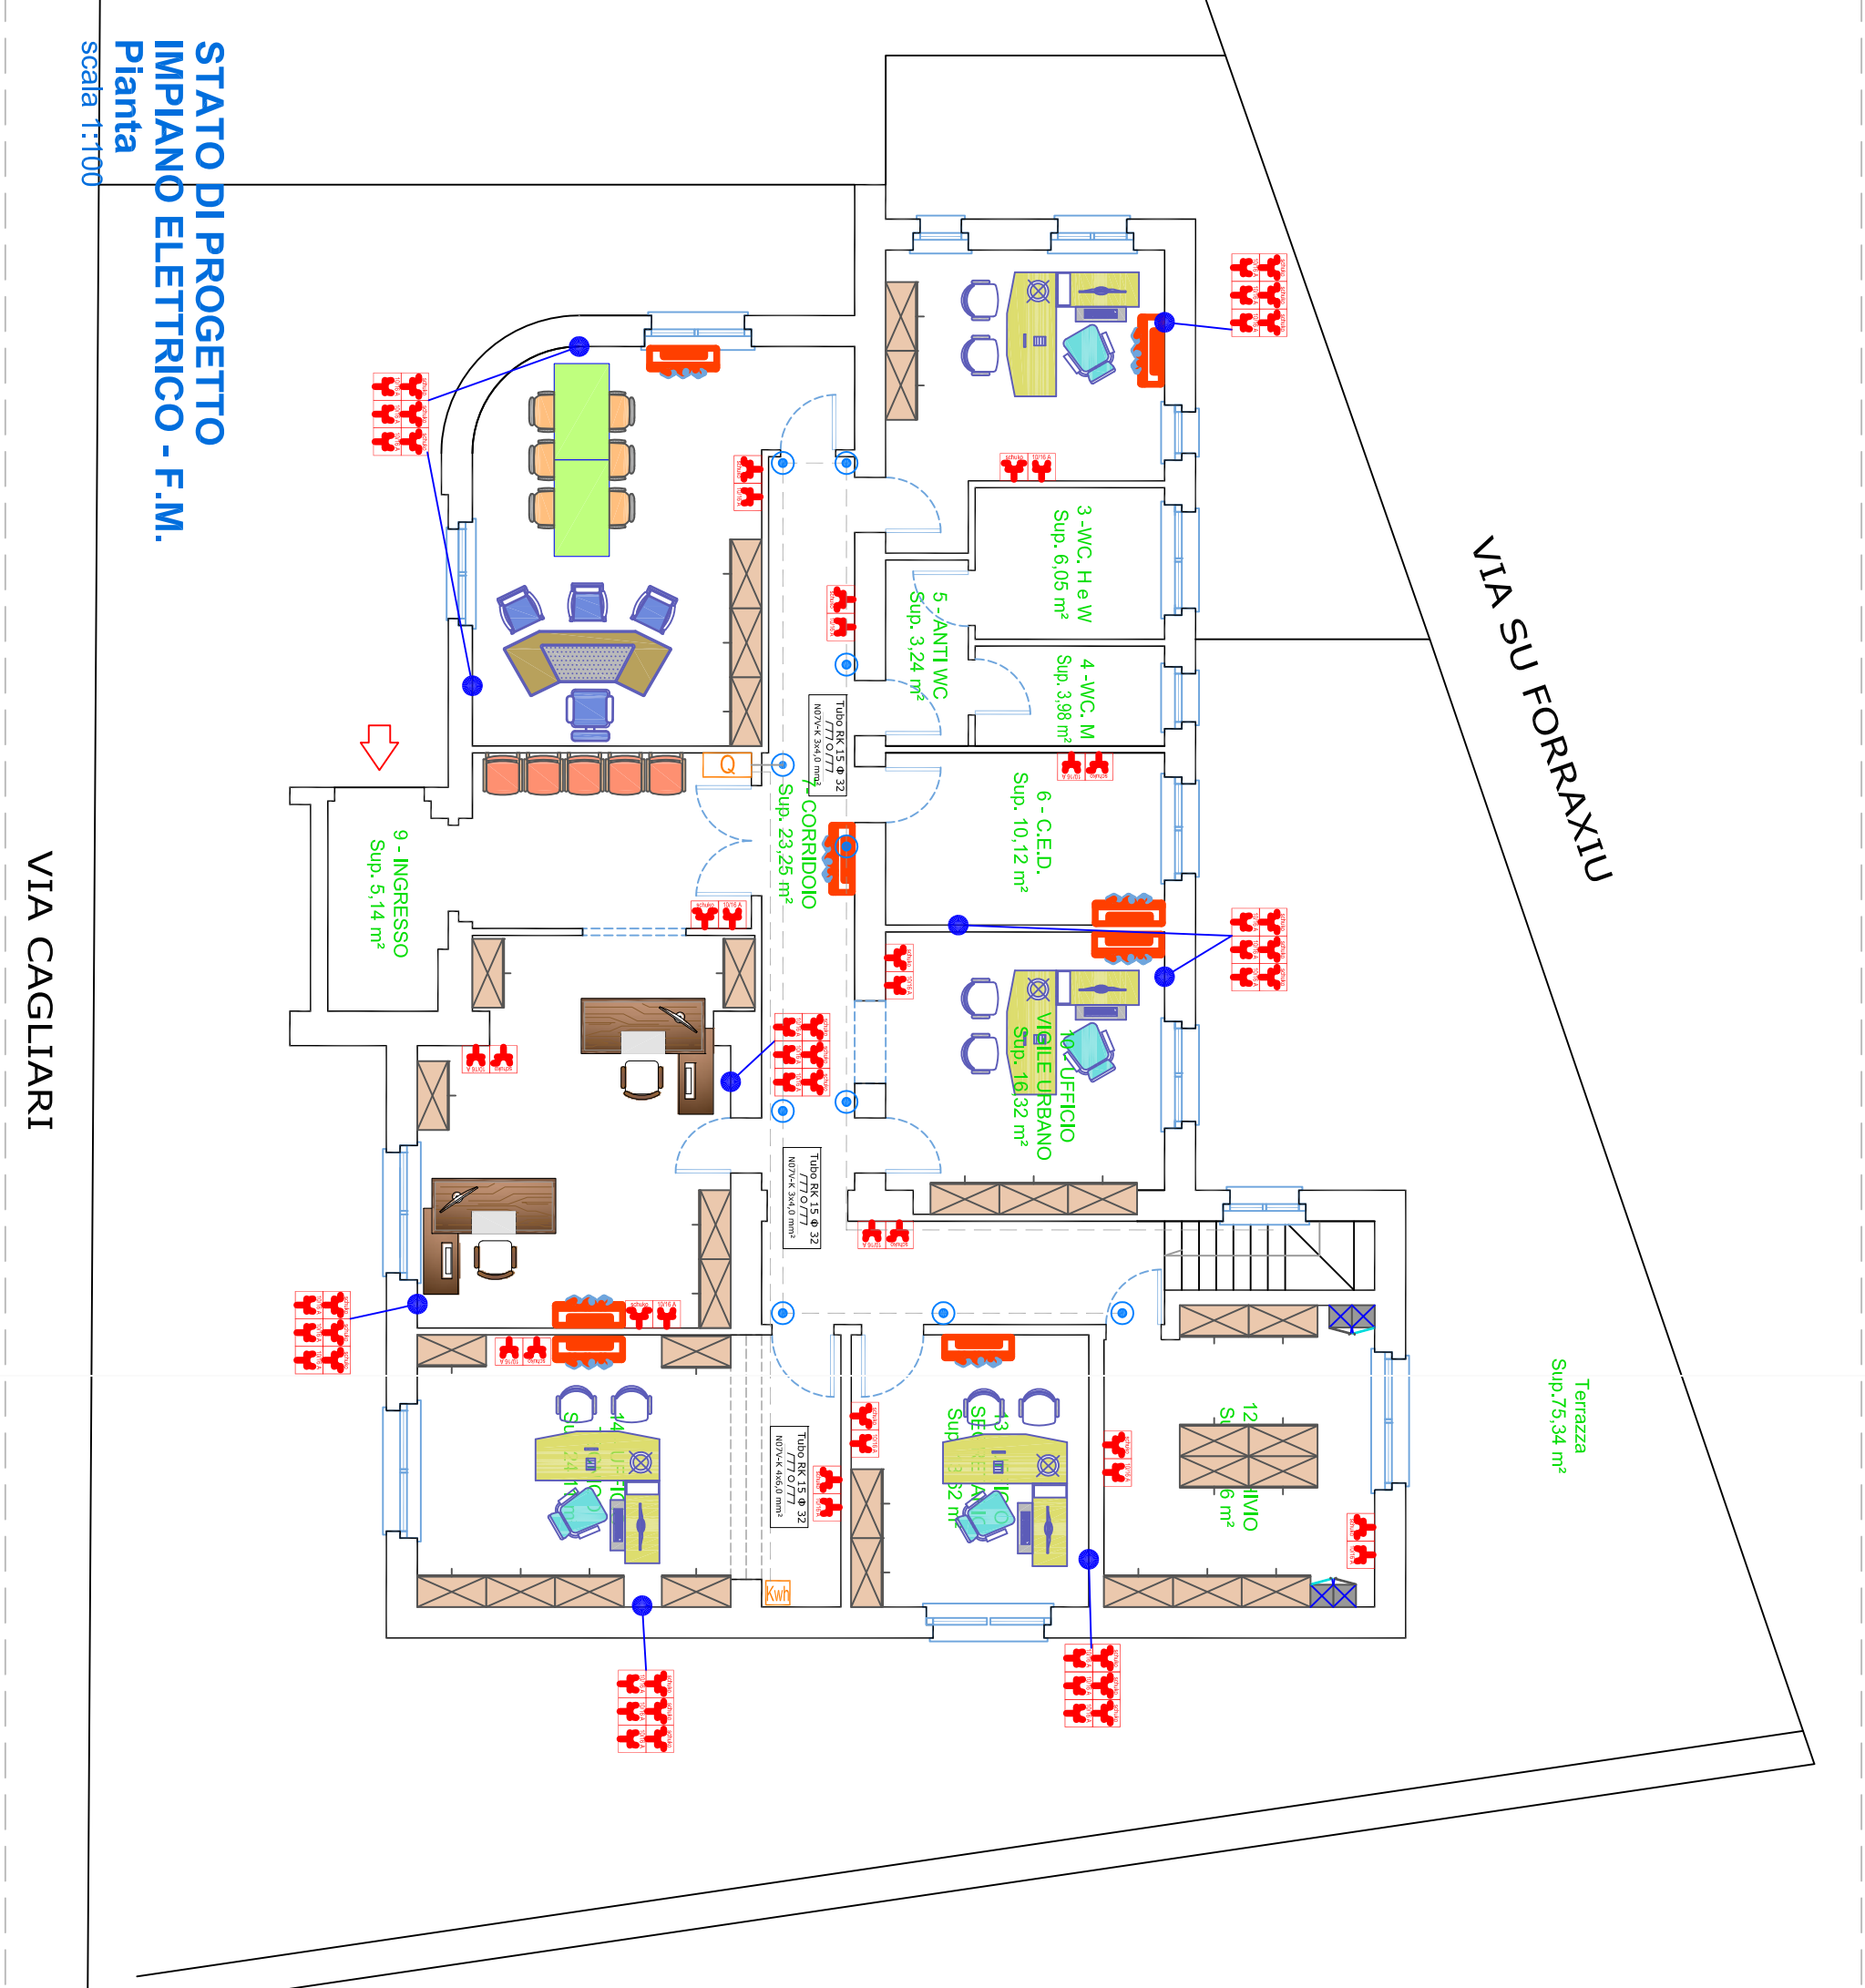

Progetto

DEFINITIVO
ESECUTIVO

Casa municipale

Impianti elettrico, dati e fonìa

Comune di

Albagiara

provincia di oristano

PROFESSIONISTA

Itiziano simbula - ingegnere

SINDACO

marco manca - ingegnere

RESPONSABILE DEL SERVIZIO

pirospolo stela - genitrice

IMPRESA

DATA

novembre 2016

SCALA

1:100

ELABORAZIONE

Anniel 2017/Officio professionale 2016

Adeguamento alle norme sulla sicurezza degli

immobili comunali adibiti a luoghi di lavoro

tavola

2b

titiziano simbula - ingegnere

09090 Gonnoscodina (OR) Via Roma 10

ordine Ingegneri oristano n°255

tel. +39 0763 92402 cell. 347 2929081

e-mail Ing.itizianosimbula@gmail.com tsimbula@pec.it

Sede fiscale 09170 Oristano Via Libeccio, 28

Partita IVA 00670740950 - C.F. SMB 12N 65C07 E087V