

STUDIO TECNICO GEOM. CHRISTIAN MELIS  
Corso Umberto, 35/c – 09090 Gonnosnò (OR) – Tel. 0783 931696  
– c.f. M.S. CRS 79M02 Z133X – P.IVA 01045180955

# COMUNE DI ALBAGIARA


PROVINCIA DI ORISTANO

## MANUTENZIONE DEI CORSI D'ACQUA E DI MITIGAZIONE DEL RISCHIO IDROGEOLOGICO DEI BACINI IDROGRAFICI

– PROGETTO DEFINITIVO – ESECUTIVO –

tavola/allegato:	data:	oggetto
	Novembre 2018	
4	scala: 1:50	SEZIONE TIPO
Il Tecnico incaricato Geom. Christian Melis		Il Responsabile del Procedimento: Geom. Pierpaolo Sitzia

SITUAZIONE ATTUALE

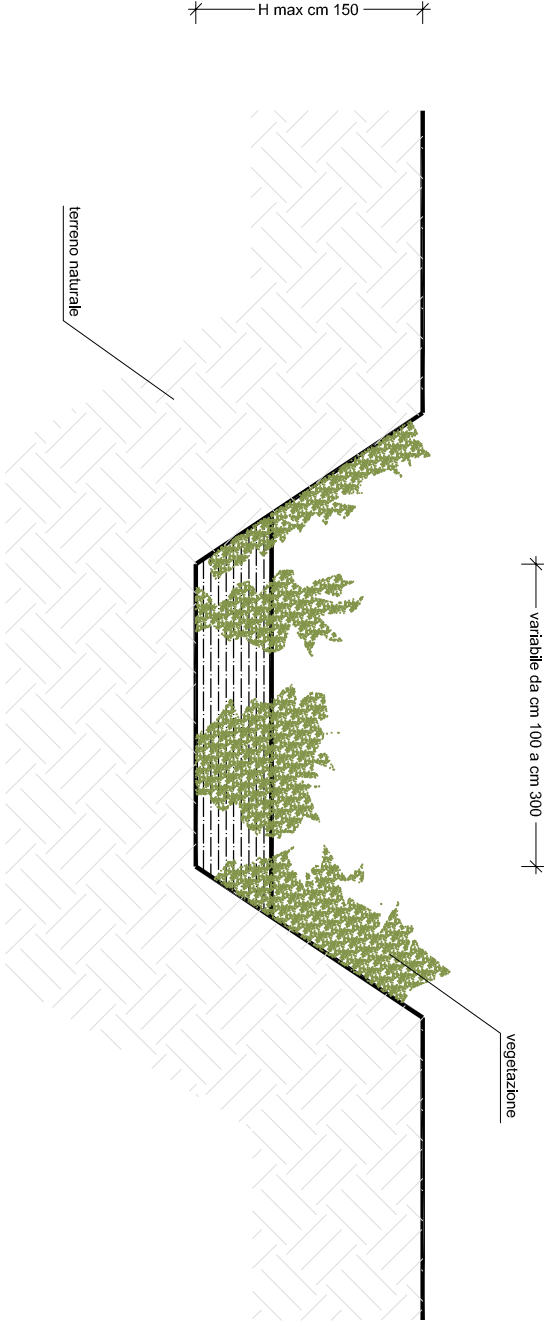

SITUAZIONE FUTURA

