## STAFFA ANCORAGGIO TRAVE

## PARTICOLARE ORDITURA LEGNO
SCALA 1:50




## PARTICOLARI ROTATORIA

## ILLUMINAZIONE




## PARTICOLARE TETTO E MURATURA LOGGIATO
SCALA 1:10

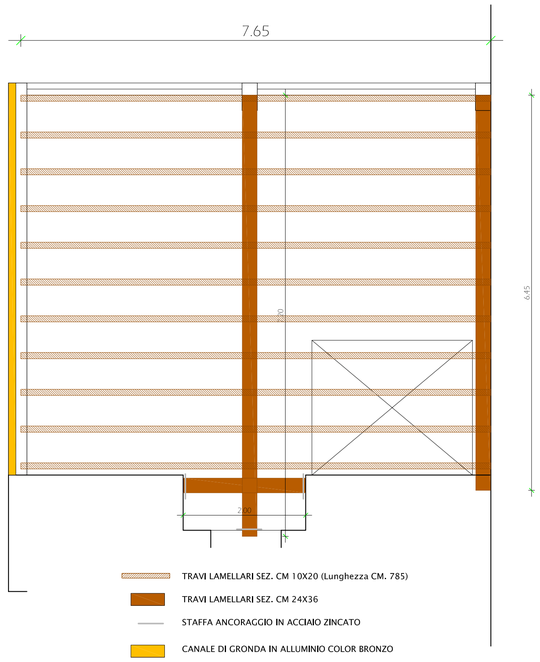


## PLINTO PER PALO ILLUMINAZIONE
SCALA 1:10

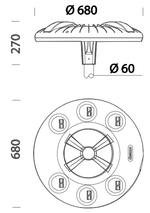


## PILASTRO LATERALE

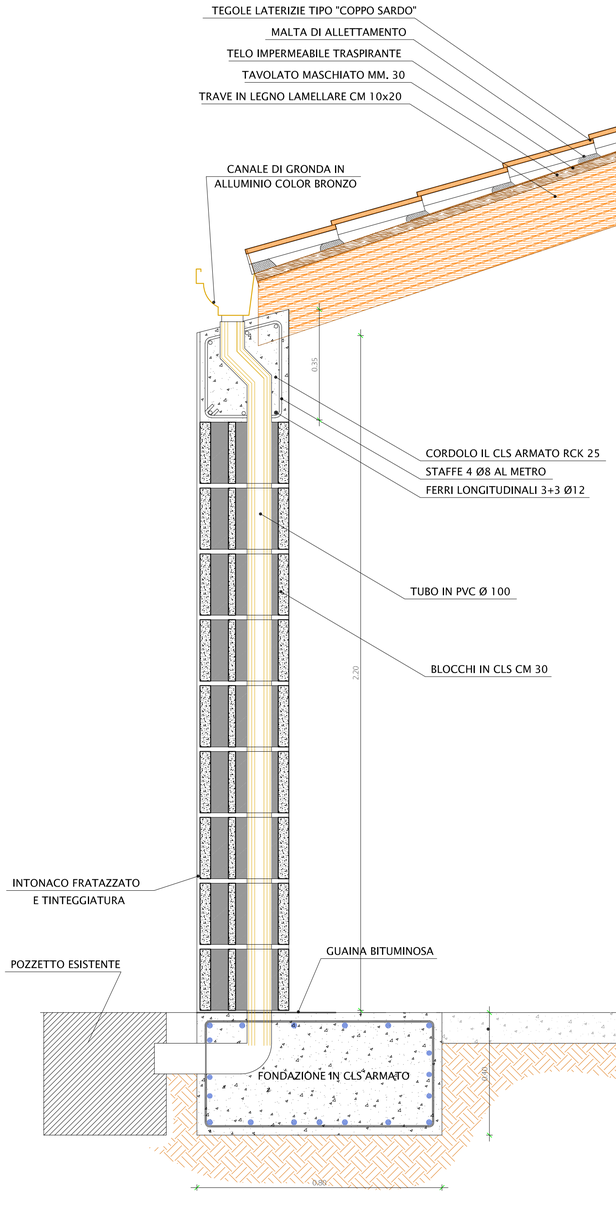


## PILASTRO CENTRALE

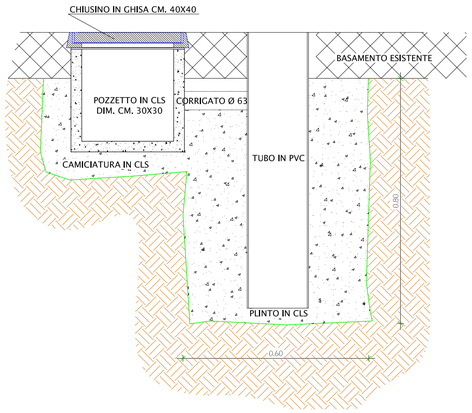


## PILASTRI MURO

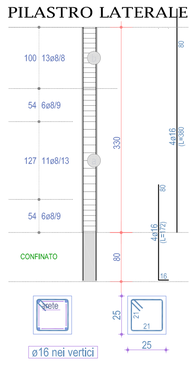


## CORDOLO COLLEGAMENTO PILASTRI

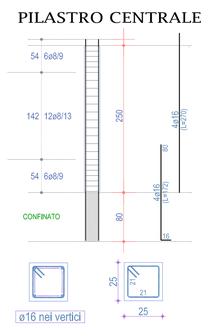


## PLINTO




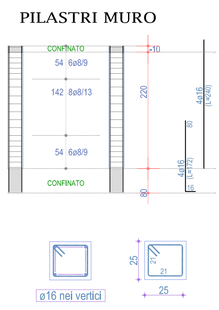


FONDAZIONE CONTINUA

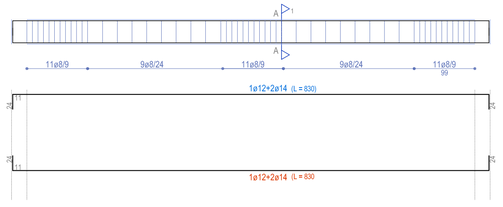





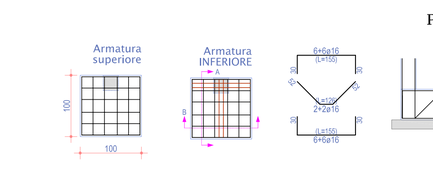


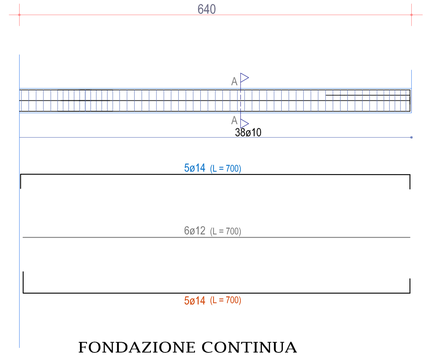


## PIANTA FONDAZIONI
SCALA 1:50

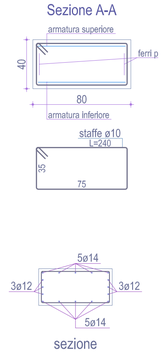**COMUNE DI ALBAGIARA**
**PROVINCIA DI ORISTANO**
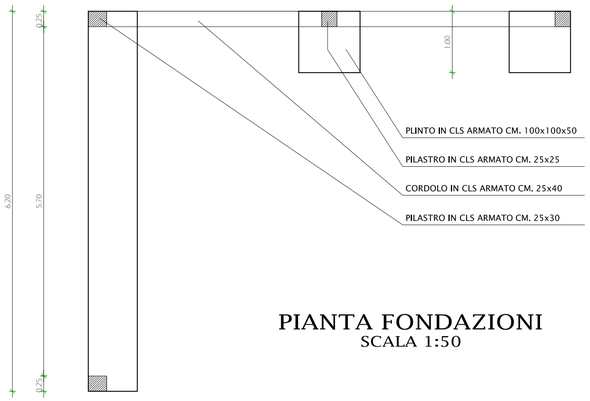
# RIFACIMENTO COPERTURA E SISTEMAZIONE LOGGIATO EX MERCATO CIVICO E RIQUALIFICAZIONE VIABILITA' URBANA

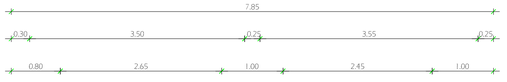*PROGETTO DEFINITIVO – ESECUTIVO* | *Novembre 2018*

**PARTICOLARI COSTRUTTIVI** | ALLEGATO **4**


PROGETTISTA
**GEOM. MARTINO FAEDDA**
PAU - VIA REPUBBLICA N° 14
☎ 340 1130501 - martino.faedda@tiscali.it

COMMITTENTE
**Comune di ALBAGIARA**
**Via Cagliari n° 20**
**09090 – Albagiara**

IL TECNICO
(Geom. Martino Faedda)

IL RESPONSABILE DEL PROCEDIMENTO
(Geom. Pierpaolo Sitzia)