

**COMUNE DI ALBAGIARA**  
**PROVINCIA DI ORISTANO**

**RIFACIMENTO COPERTURA E SISTEMAZIONE  
LOGGIATO EX MERCATO CIVICO E  
RIQUALIFICAZIONE VIABILITA' URBANA**

*PROGETTO DEFINITIVO - ESECUTIVO*

*Novembre 2018*

**ELABORATI GRAFICI LOGGIATO  
SITUAZIONE IN PROGETTO**

ALLEGATO  
**2b**



PROGETTISTA  
**GEOM. MARTINO FAEDDA**  
PAU - VIA REPUBBLICA N° 14  
☎ 340 1130501 - ✉ martino.faedda@tiscali.it

COMMITTENTE  
**Comune di ALBAGIARA**  
Via Cagliari n° 20  
09090 - Albagiara


IL TECNICO  
(Geom. Martino Faedda)

IL RESPONSABILE DEL PROCEDIMENTO  
(Geom. Pierpaolo Sitzia)


SCALA 1:100

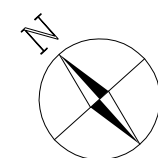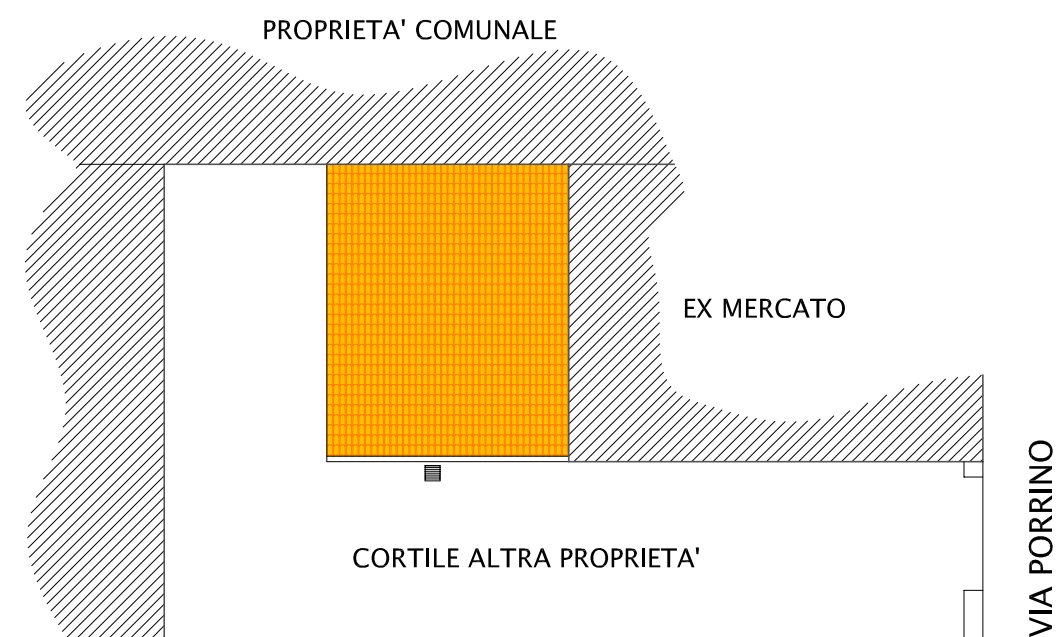


PIANTA  
SCALA 1:100

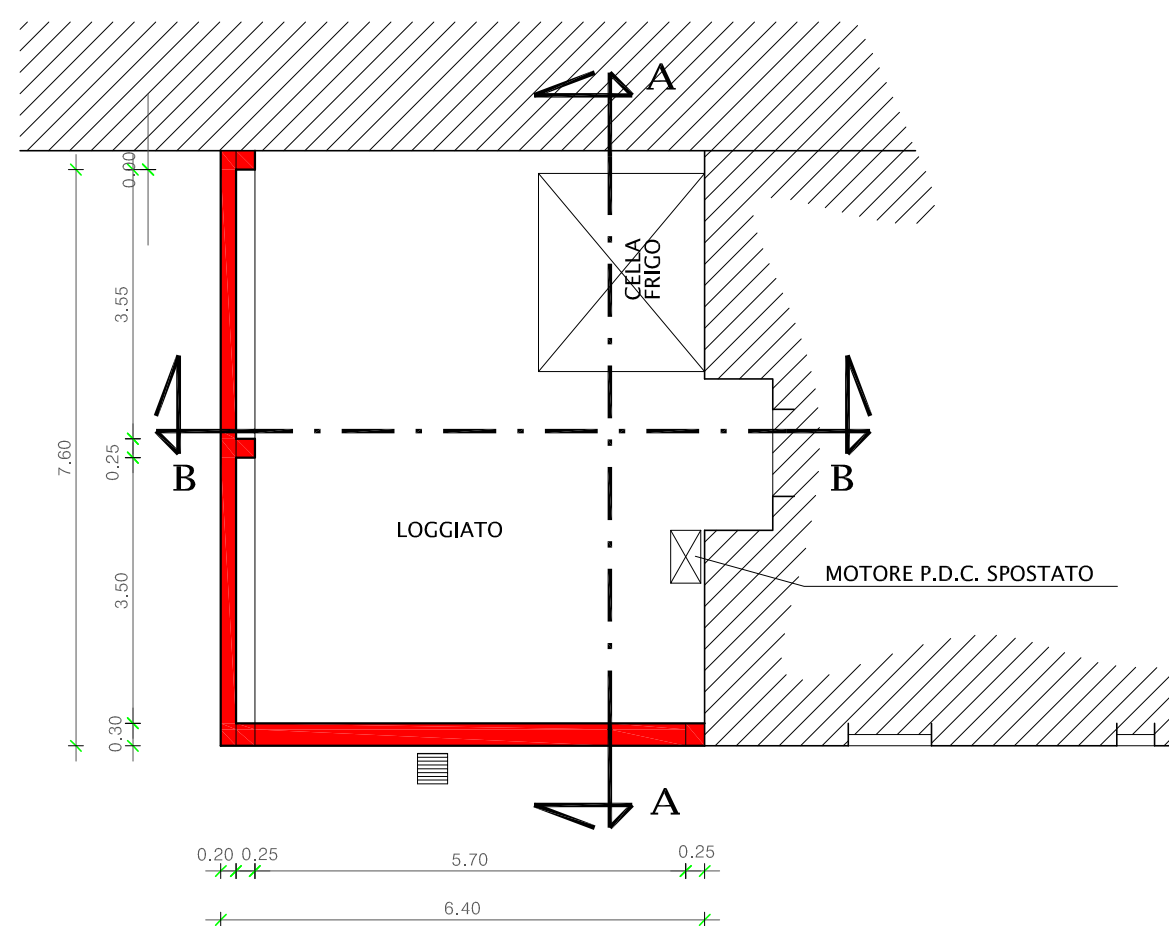

SEZIONE A-A  
SCALA 1:100

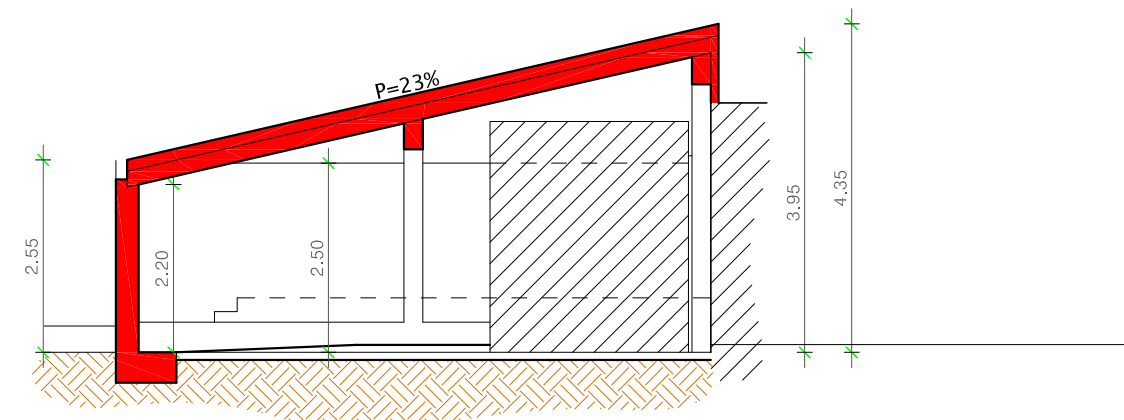


PROSPETTO NORD-OVEST  
SCALA 1:100

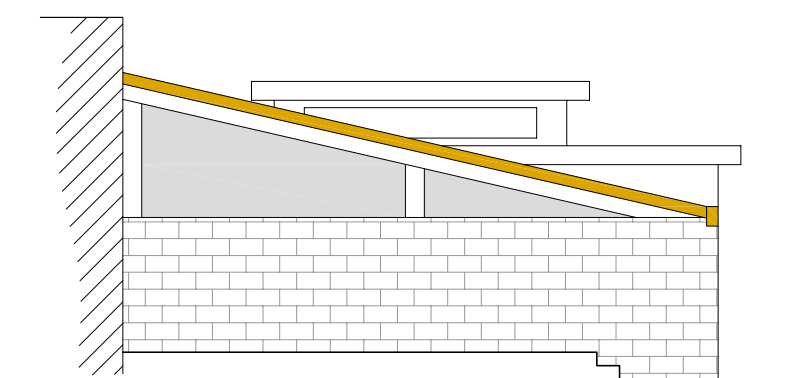

 PARTI IN PROGETTO

SEZIONE B-B  
SCALA 1:100

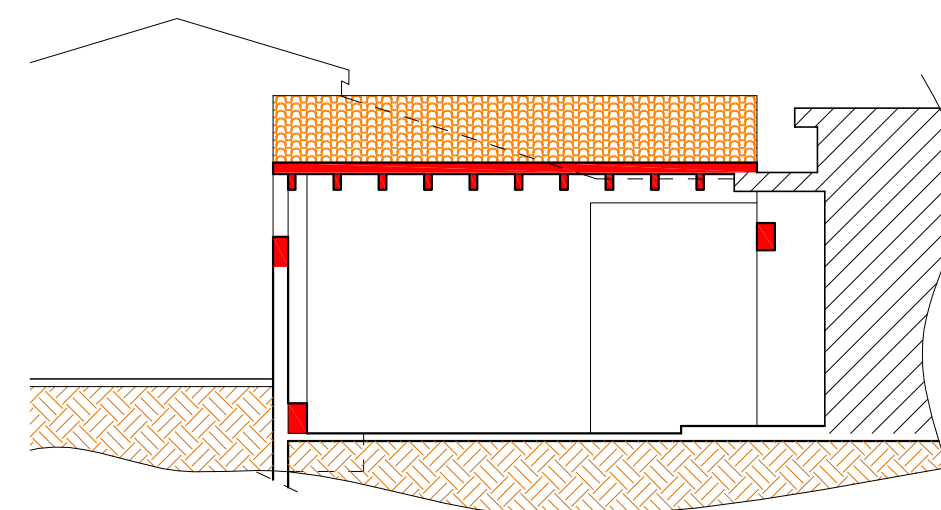

PROSPETTO SUD-OVEST  
SCALA 1:100

