



STRALCIO C.T.R.
COMUNE DI ALBAGIARA
SCALA 1:10 000

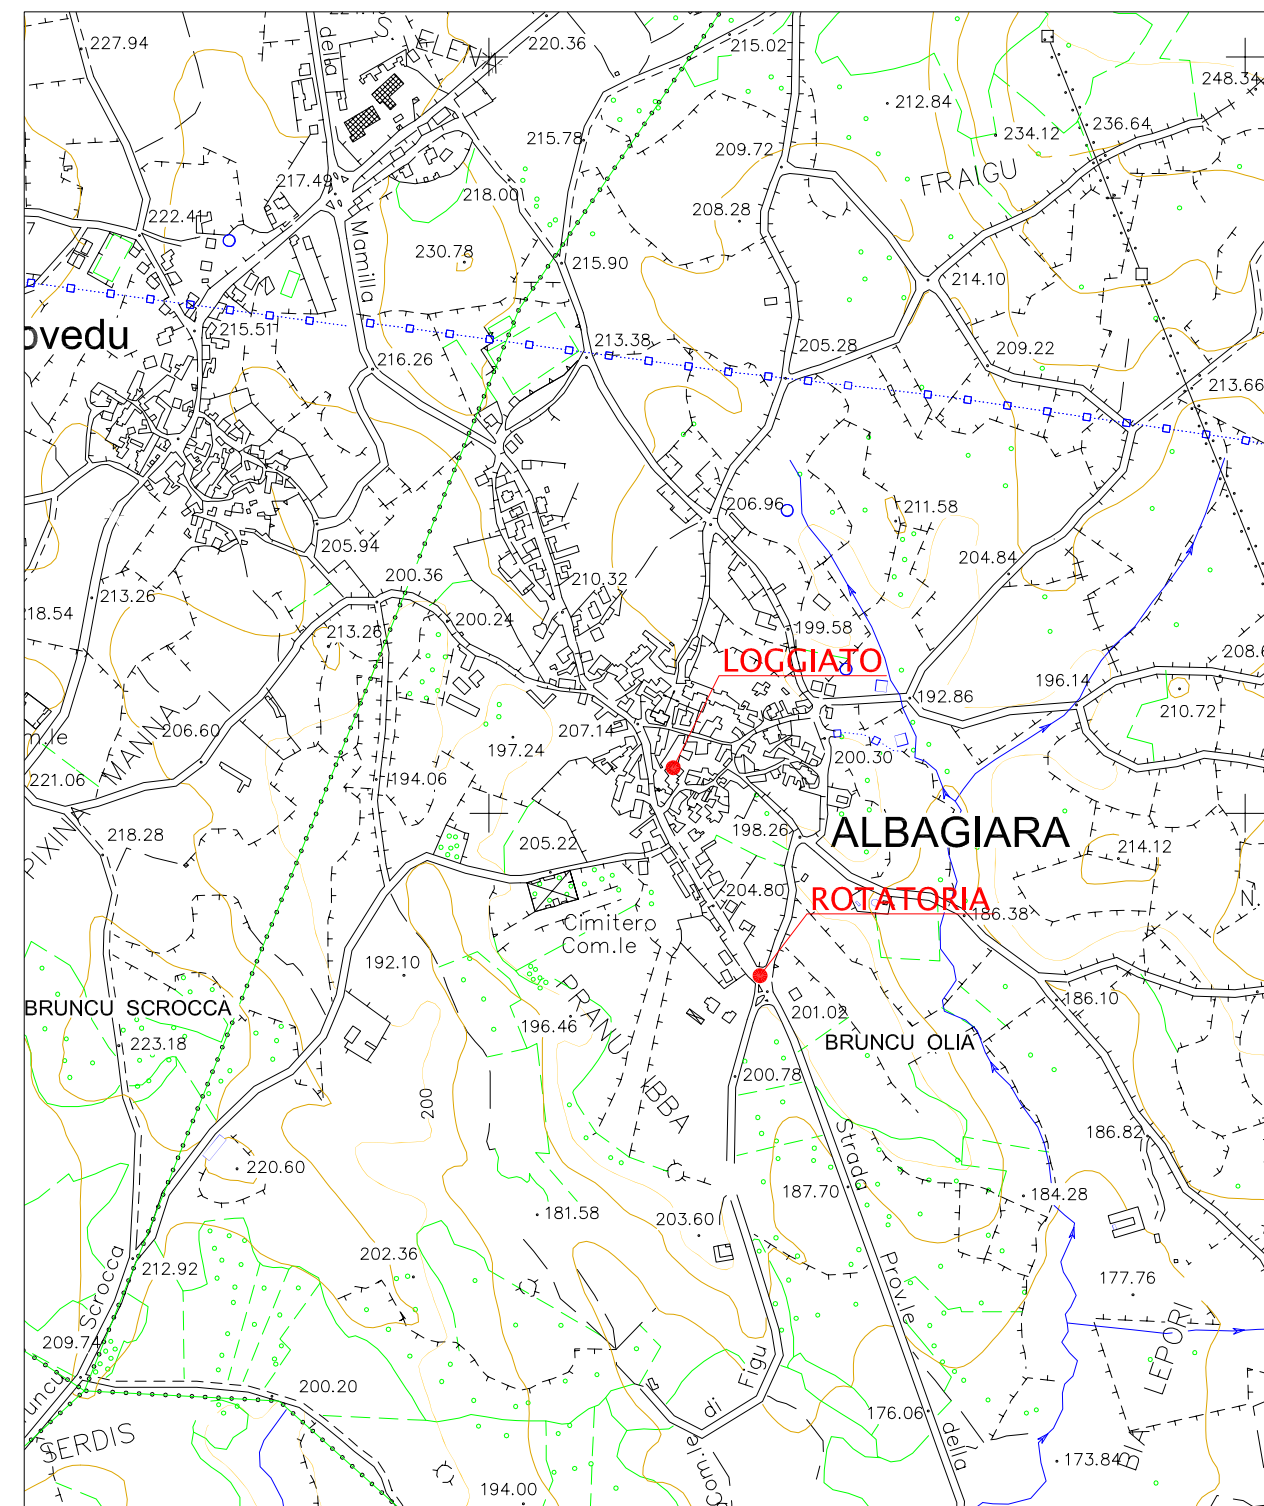

STRALCIO P.U.C.
SCALA 1:1.000

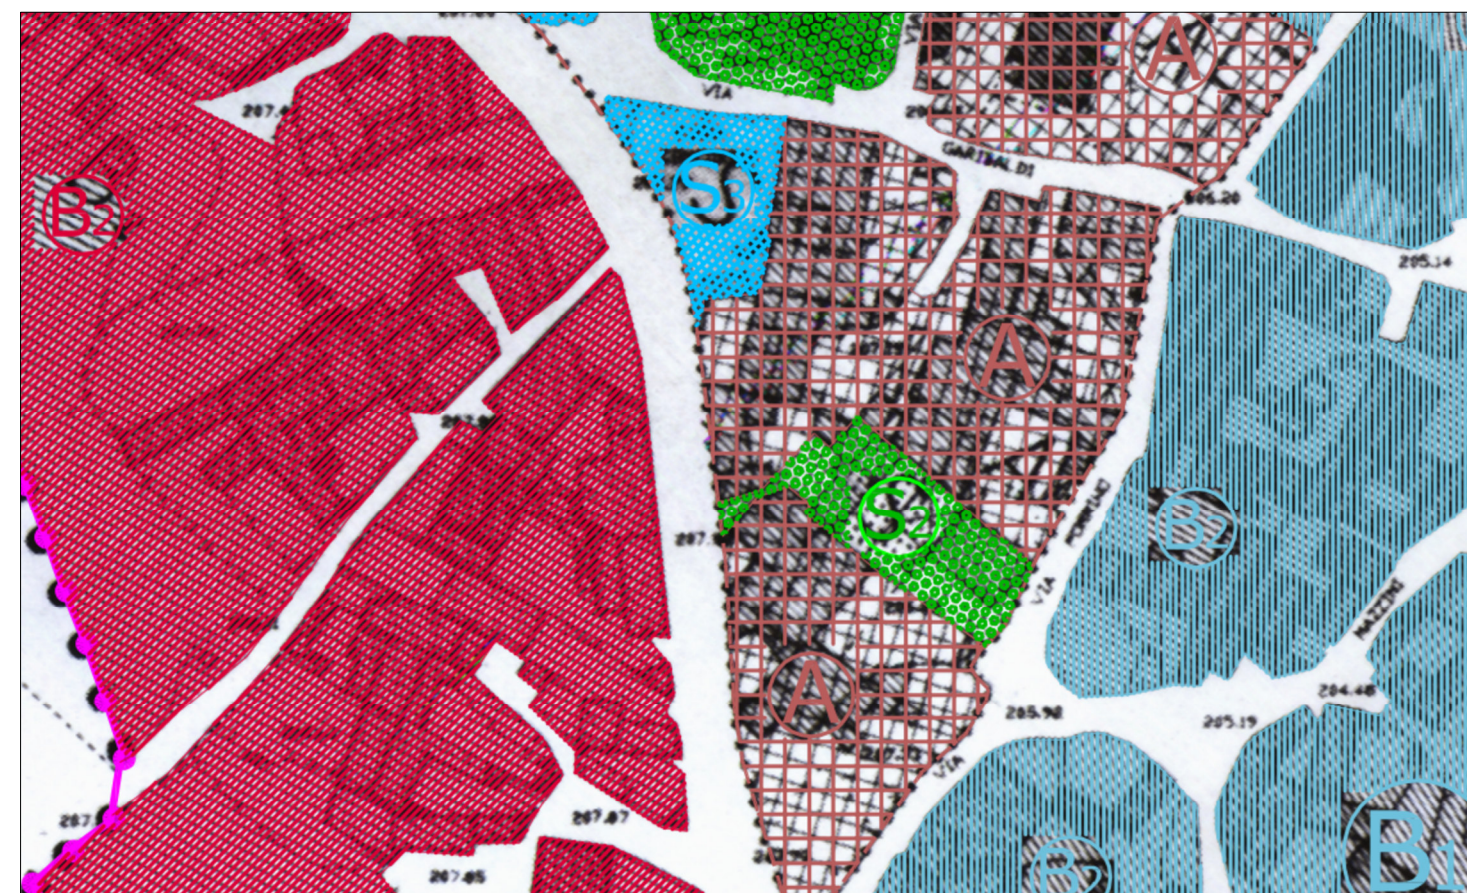

LOGGIATO

STRALCI CATASTALI

FOGLIO 8A - SCALA 1:1.000




LOGGIATO


FOGLIO 8 - SCALA 1:2.000



ROTATORIA

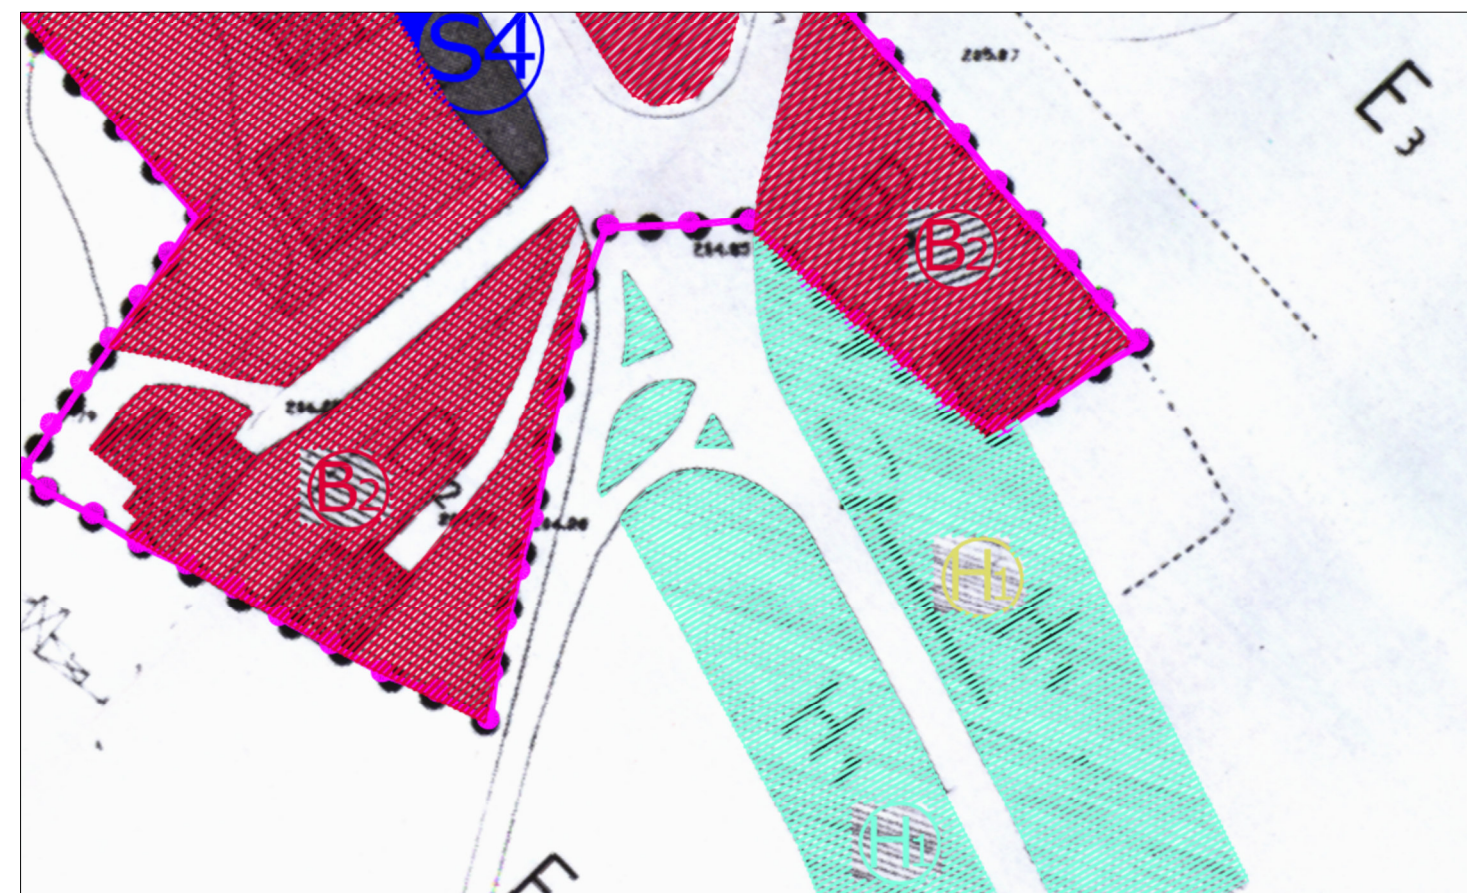

ROTATORIA

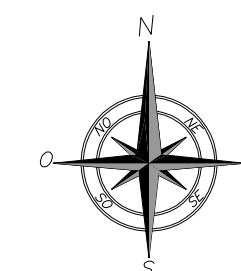

COMUNE DI ALBAGIARA
PROVINCIA DI ORISTANO

RIFACIMENTO COPERTURA E SISTEMAZIONE
LOGGIATO EX MERCATO CIVICO E
RIQUALIFICAZIONE VIABILITA' URBANA

PROGETTO DEFINITIVO - ESECUTIVO

Novembre 2018

COROGRAFIE

ALLEGATO

1

PROGETTISTA
GEOM. MARTINO FAEDDA
 PAU - VIA REPUBBLICA N° 14
 ☎ 340 1130501 - ✉ martino.faedda@tiscali.it

COMMITTENTE
Comune di ALBAGIARA
 Via Nazionale n° 21
 09090 - Albaggiara (OR)

IL TECNICO
 (Geom. Martino Faedda)

IL RESPONSABILE DEL PROCEDIMENTO
 (Geom. Pierpaolo Sitzia)