

COMUNE DI ALBAGIARA
Provincia di Oristano

PROGETTO DEFINITIVO-ESECUTIVO

Messa in sicurezza delle strade secondarie a gestione comunale.
"Manutenzione straordinaria via Angioy e strada vicinale "Sa Murta"

IL COMMITTENTE:
Comune di Albagiara

PROT.

PROGETTAZIONE TECNICA A CURA DI:
ing. Alessio Vacca
arch. Silvia Corgiolu
arch. Jari Franceschetto

TAV.

4

RUP:
Geom. Pierpaolo Sitzia

TAV. 04

PIANTE E SEZIONI
PROGETTO: STRADA VICINALE DE SA MURTA


AGGIORNAMENTO: Luglio 2020

SCALA: Varie

AV + AJF / DESIGN

Vico Il A. Salis n. 5 - Masullas (OR) - Via della Pineta 150 / Via Satta 44/A Cagliari (CA) - Banchina dell'Azoto 15/D Venezia (VE) tel. + 39 3405453623 ; + 39 3397791248
e-mail: ing.vaccadalessio@gmail.com; jari@ajfdesign.it

SEZIONE STRADALE
SCALA 1:50

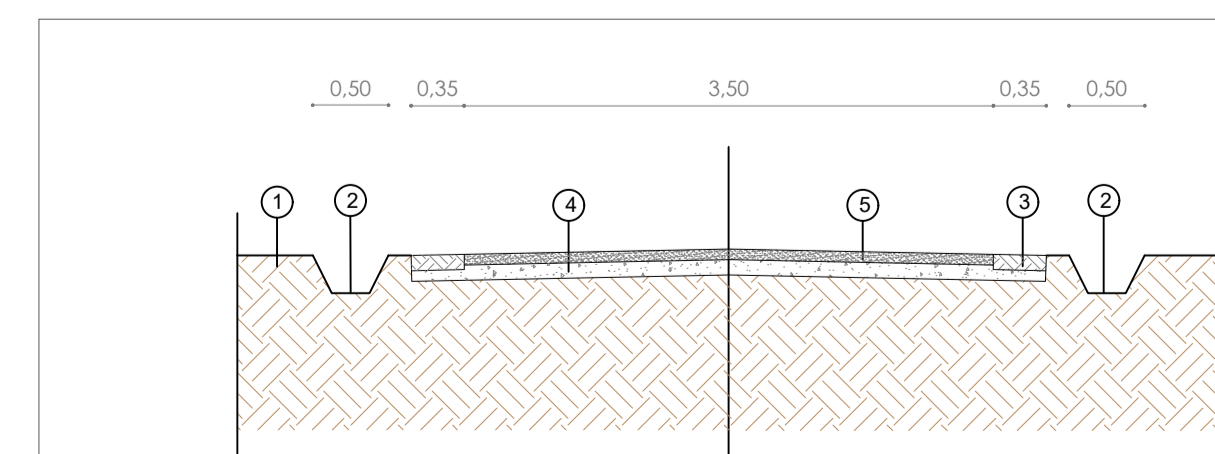

- 1 - Terreno naturale
- 2 - Cunetta trapezia in terreno naturale
- 3 - Banchina in terreno naturale
- 4 - Misto classe A1/A2 (s = 10 cm)
- 5 - Strato di collegamento e usura del tipo "Binder chiuso" (s = 7 cm; pendenza 1.5 - 2.00 %)