

**PIANO PARTICOLAREGGIATO
DEL CENTRO MATRICE**
(CENTRO DI ANTICA E PRIMA FORMAZIONE)

(zona "A" in adeguamento al P.P.R. - zone "B" interne al centro matrice)

PROFILI DEGLI ISOLATI
profili stradali dello stato di fatto e regolatori di progetto

ELABORATO	11.2	SCALA	1:200	ALLEGATO
emissione		adozione		revisione/riapprovazione
data		data		data
		Delib. C.C. N.		Delib. C.C. N.
approvazione definitiva		data		
		Delib. C.C. N.		

AREA TECNICA - SERVIZIO URBANISTICA - UFFICIO DEL PIANO
Responsabile: Geom. Pierpaolo Sitzia Progetto: Sud Ovest Engineering S.r.l. - Cagliari

SOE Sud Ovest Engineering S.r.l.
Progettista Responsabile: Dott. Ing. ANDREA LOSTIA


SUD OVEST ENGINEERING S.R.L.
Ingegneria Vale Marconi n. 87, 09131 CAGLIARI
Architettura Codice fiscale e partita IVA: 03454150925
Urbanistica Tel.: 070.8571341
Ambiente Fax.: 070.8571341
Territorio sudovestengineering@gmail.com
Green energy soesti@legalmail.it
Consulting engineering www.sudovestengineering.it
Servizi integrati di outsourcing
Engineering and contracting

Unità Operativa: Dott. Ing. Andrea Lostia
Dott. Geol. Tiziana Carrus
Ing. junior Giuseppe Sulis
Dott. Arch. Stefania Mascia
Ing. junior Giuseppe B. Tatti
Tecnico GIS Giuseppe Monni

Direttore Tecnico (art. 254 D.P.R. 207/2010)
Dott. Ing. Andrea Lostia

SUD OVEST ENGINEERING S.r.l. >>> cagliari-sardegna-italy >>>

Localizzazione Isolato

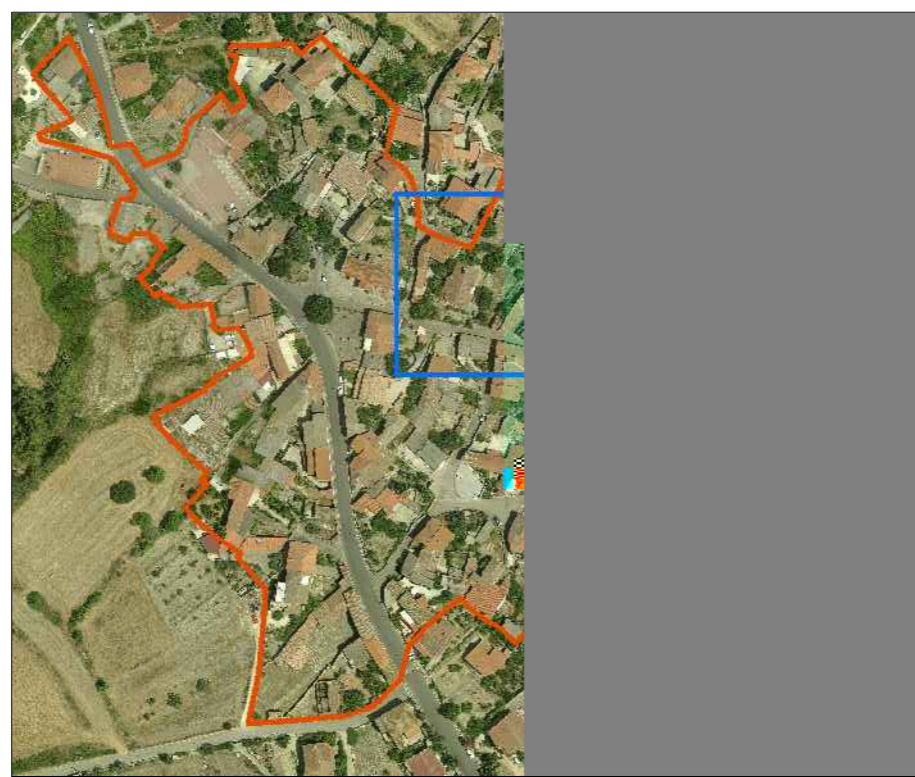

Isolato su Ortofoto RAS 2011



Profilo A-B


Profilo B-C

Profilo D-E-F

Profilo F-G

Profilo G-H

Rilievo fotografico

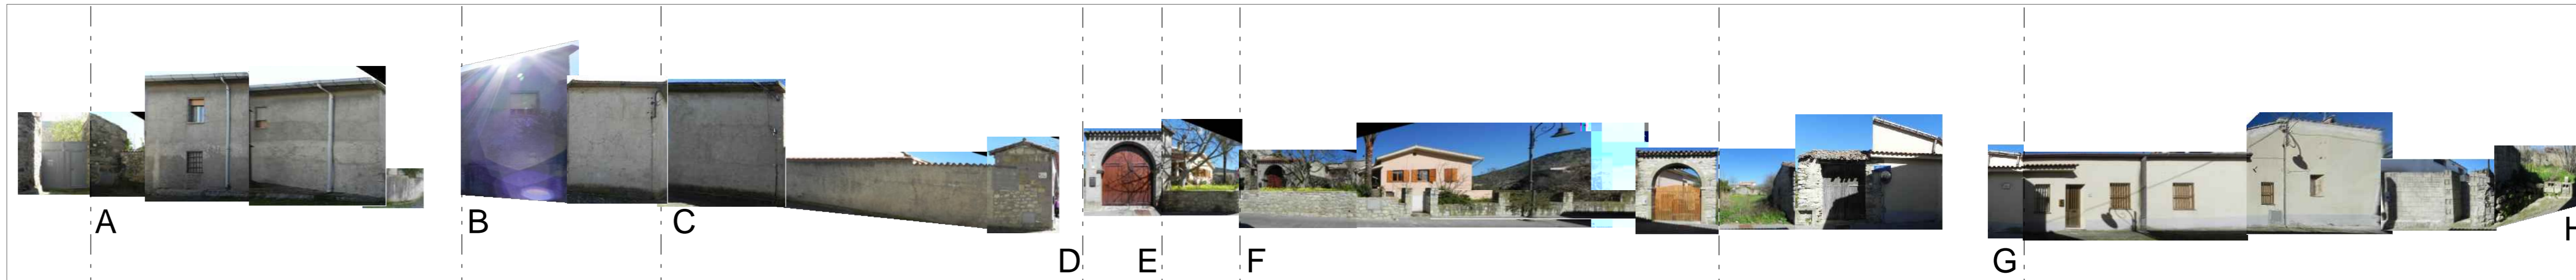


Via G. M. Angioi - VICOLETTO

Via G. M. Angioi

Via Garibaldi

Vico Garibaldi

Profili Stato Attuale

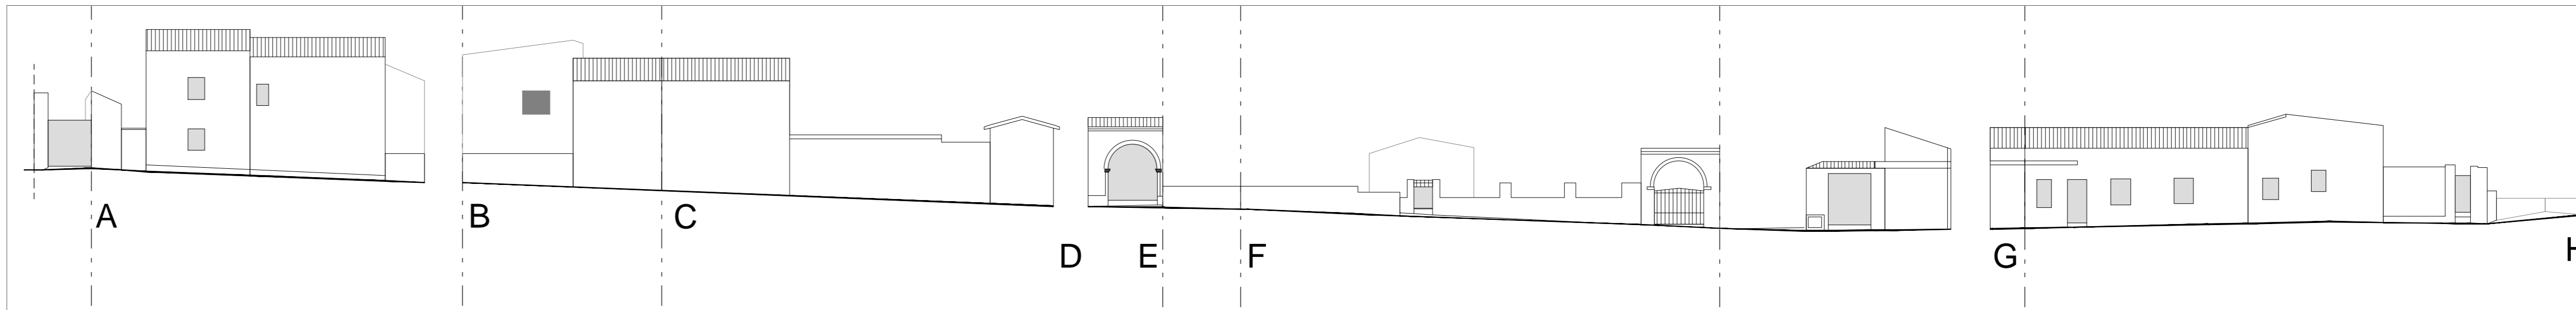

Profili Stato di Progetto

