




**Comune di Albigiara**  
Regione Autonoma della Sardegna

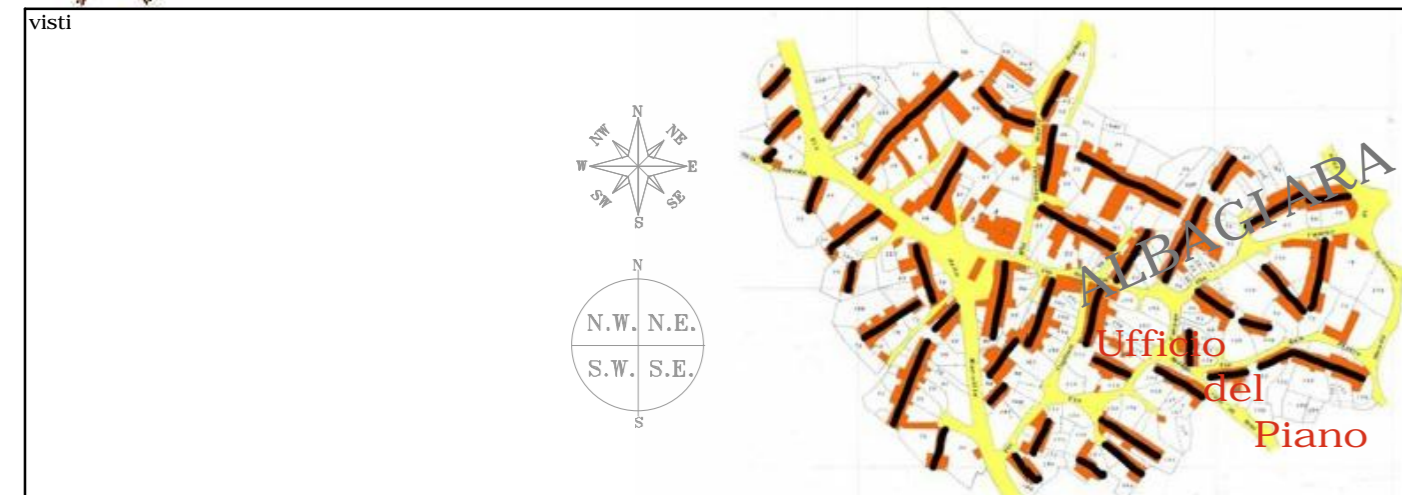

## PIANO PARTICOLAREGGIATO DEL CENTRO MATRICE

(CENTRO DI ANTICA E PRIMA FORMAZIONE)

(zona "A" in adeguamento al P.P.R. - zone "B" interne al centro matrice)

### PROFILI DEGLI ISOLATI

profili stradali dello stato di fatto e regolatori di progetto

ELABORATO	<b>11.6</b>	SCALA	<b>1:200</b>	ALLEGATO
emissione data _____	adozione data _____	revisione/riapprovazione data _____	approvazione definitiva data _____	
	Delib. C.C. N. _____	Delib. C.C. N. _____	Delib. C.C. N. _____	

AREA TECNICA - SERVIZI URBANISTICA - UFFICIO DEL PIANO


Responsabile: Geom. Pierpaolo Sitzia

**SOE** Sud Ovest Engineering S.r.l.


Progettista Responsabile: Dott. Ing. ANDREA LOSTIA

**SUD OVEST ENGINEERING S.R.L.**  
Ingegneria  
Architettura  
Urbanistica  
Ambiente  
Territorio  
Green energy  
Consulting engineering  
Servizi integrati di outsourcing  
Engineering and contracting  
Vale Marconi n. 87, 09131 CAGLIARI  
Codice fiscale e partita IVA: 03454150925  
Tel.: 070.8571341  
Fax.: 070.8571341  
sudovestengineering@gmail.com  
soesri@legalmail.it  
www.sudovestengineering.it

Localizzazione Isolato

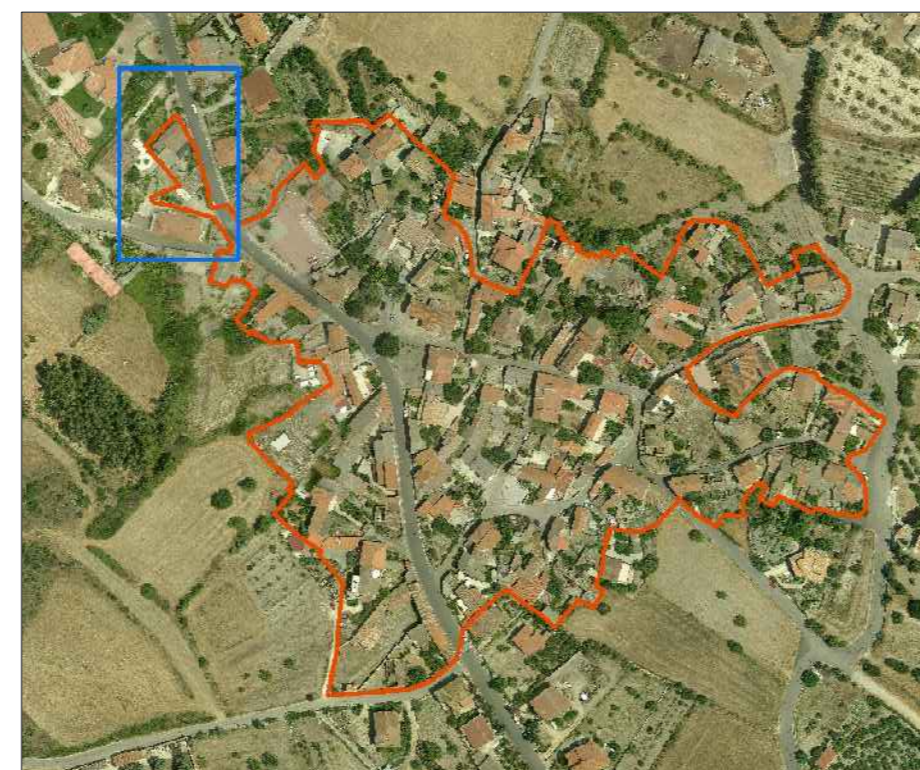


Isolato su Ortofoto RAS 2011

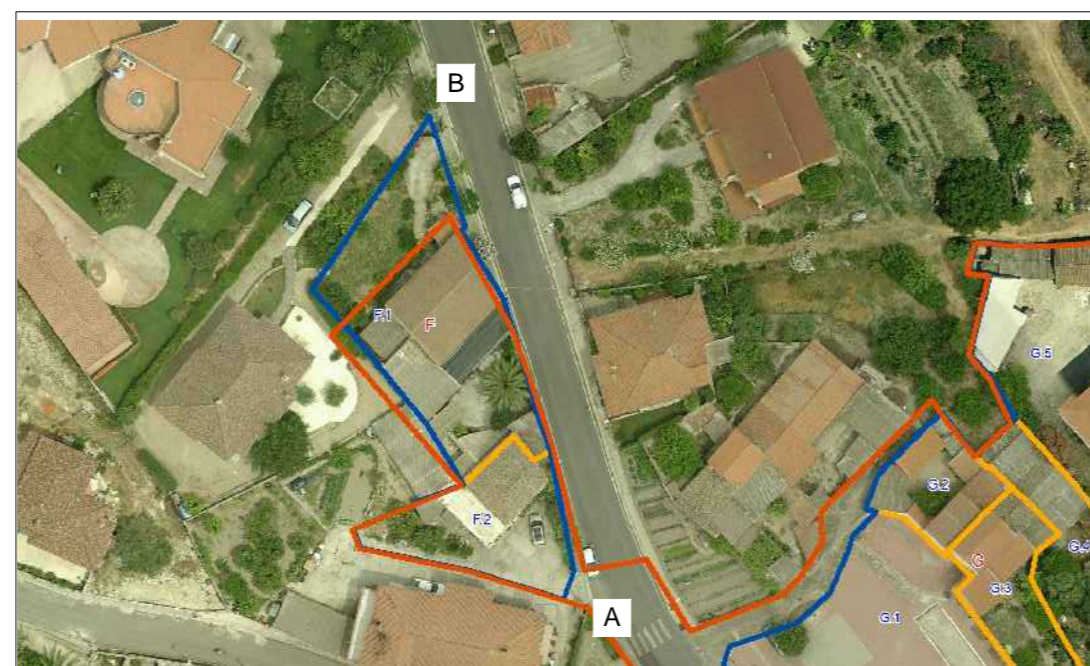

Profilo A-B



Profili Stato Attuale

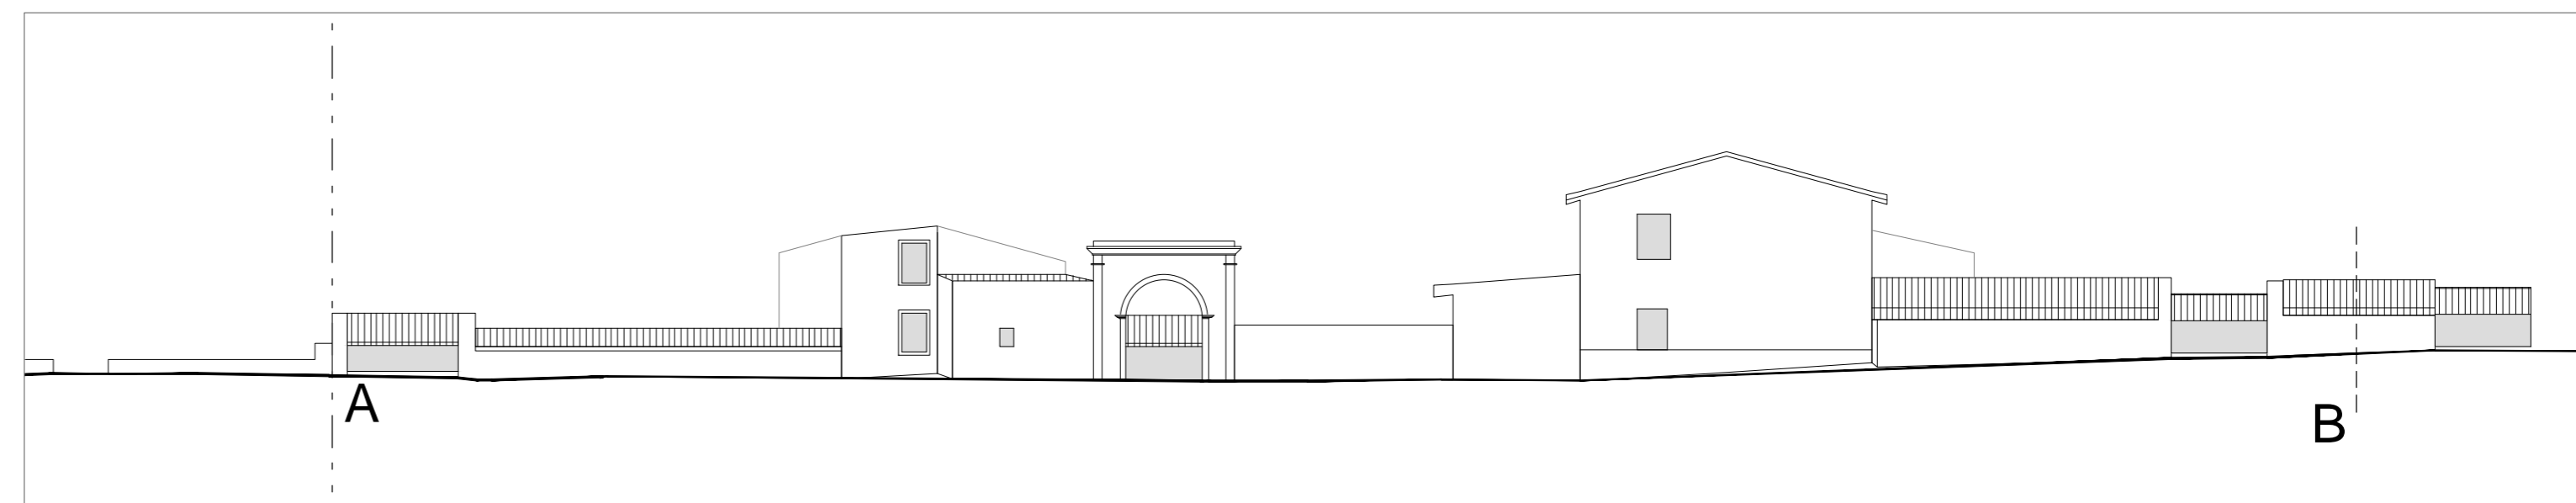

Profili Stato di Progetto

