>>> SUD OVEST ENGINEERING S.r.l. >>> cagliari - sardegna - italy >>>

Comune di Albagiara
Regione Autonoma della Sardegna

visti

N
NE
E
SE
S
SW
W
NW
N.W.
N.E.
S.W.
S.E.
ALBAGIARA
Ufficio del Piano

PIANO PARTICOLAREGGIATO DEL CENTRO MATRICE
(CENTRO DI ANTICA E PRIMA FORMAZIONE)

(zona "A" in adeguamento al P.P.R. - zone "B" interne al centro matrice)

PROFILI DEGLI ISOLATI
profili stradali dello stato di fatto e regolatori di progetto

ELABORATO 11.8	SCALA 1:200	ALLEGATO

emissione	adozione	revisione/riapprovazione	approvazione definitiva
data ___________	data ___________	data ___________	data ___________
	Delib. C.C. N. __________	Delib. C.C. N. __________	Delib. C.C. N. __________

AREA TECNICA - SERVIZIO URBANISTICA - UFFICIO DEL PIANO

Responsabile: Geom. Pierpaolo Sitzia

Progetto: Sud Ovest Engineering S.r.l. - Cagliari

Sud
Ovest
Engineering S.r.l.

SUD OVEST ENGINEERING S.R.L.
Ingegneria
Architettura
Urbanistica
Ambiente
Territorio
Green energy
Consulting engineering
Servizi integrati di outsourcing
Engineering and contracting

Vale Marconi n. 87, 09131 CAGLIARI
Codice fiscale e partita IVA: 03454150925
Tel.: 070.8571341
Fax.: 070.8571341
sudovestengineering@gmail.com
soesrl@legalmail.it
www.sudovestengineering.it

Direttore Tecnico (art. 254 D.P.R. 207/2010)
Dott. Ing. Andrea Lostia

Progettista Responsabile: Dott. Ing. ANDREA LOSTIA

Unità Operativa: Dott. Ing. Andrea Lostia
Dott. Geol. Tiziana Carrus
Ing. iunior Giuseppe Sulis
Dott. Arch. Stefania Mascia
Ing. iunior Giuseppe B. Tatti
Tecnico GIS Giuseppe Monni

progetto di proprietà della Sud Ovest Engineering S.r.l., è vietata la riproduzione, l'utilizzo del contenuto e/o la cessione a terzi senza autorizzazione scritta ai sensi di legge

Localizzazione Isolato

Isolato su Ortofoto RAS 2011

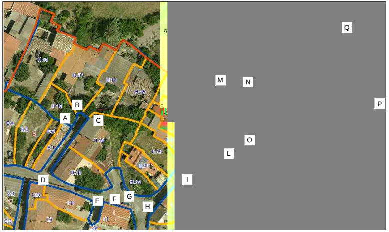
A
B
C
D
E
F
G
H
I
L
M
N
O
P
Q
H.19
H.17
H.16
H.15
H.18
H.14
H.13
H.12
H.11
H.10
B.4
B.3
B.2
B.1
B
C.1
C.3
C
I.10
I.11
I.9
I.1
I.2a

Rilievo fotografico

Profili Stato Attuale

Profili Stato di Progetto

Fine isolato B Profilo A-B-C Profilo C-D Profilo D-E Profilo E-F

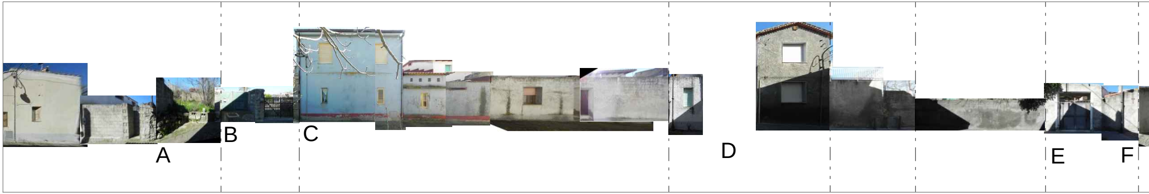

Vico Garibaldi Via Garibaldi

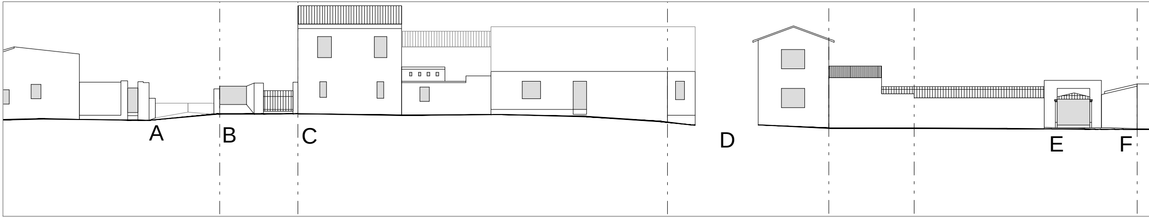

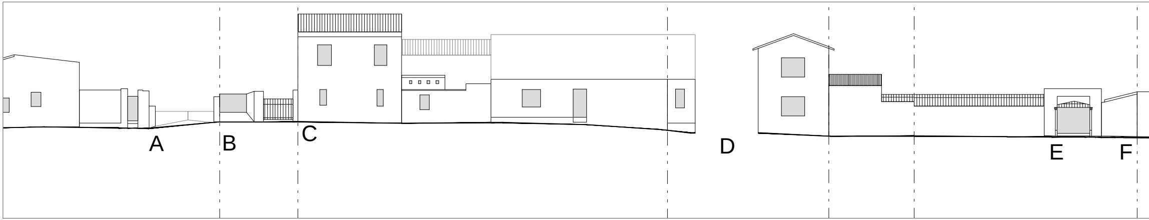

Profilo F-G

Profilo G-H

Profilo H-I

Profilo I-L

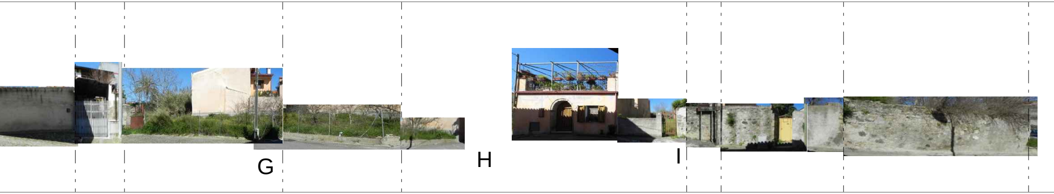

Via Cavour

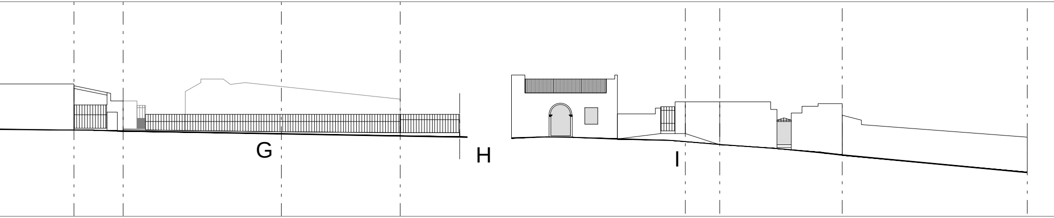

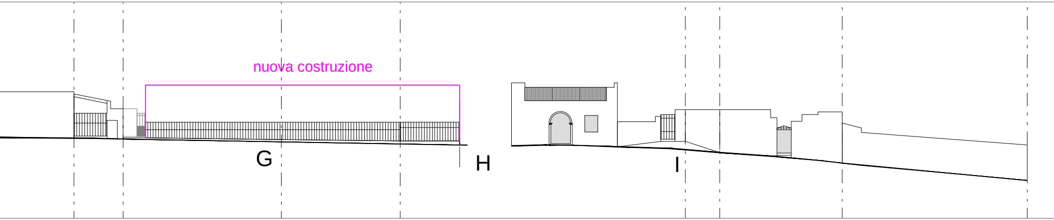
nuova costruzione
G
H
I

Profilo L-M Profilo M-N Profilo N-O Profilo O-P

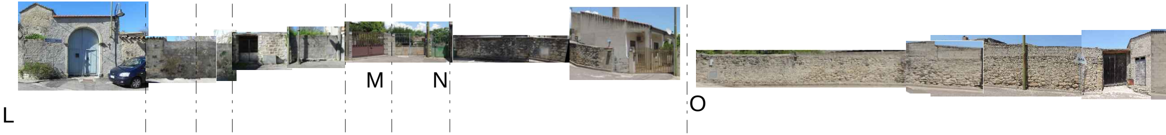

Vico Garibaldi

Via Cavour

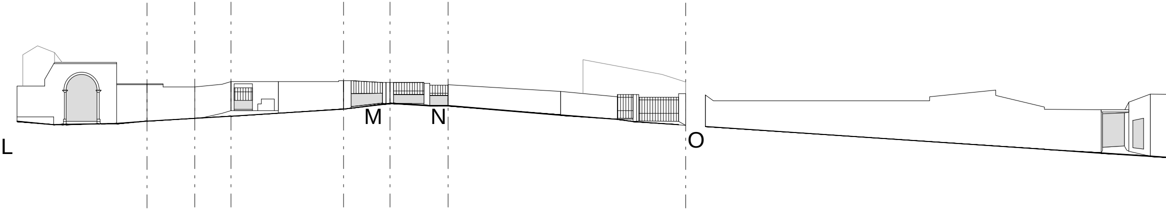

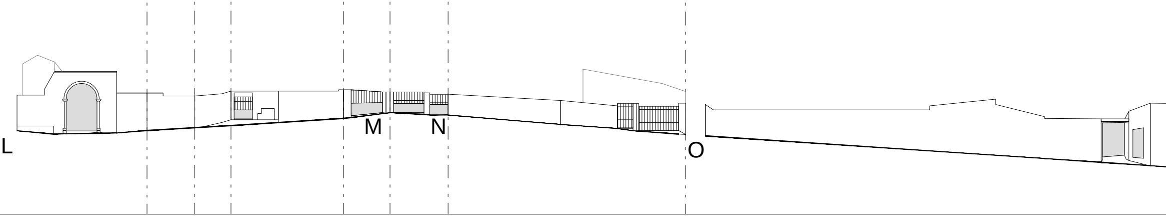

Profilo P-Q

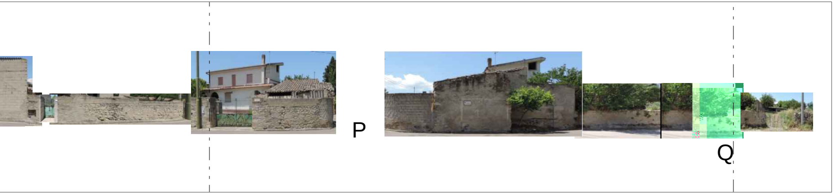

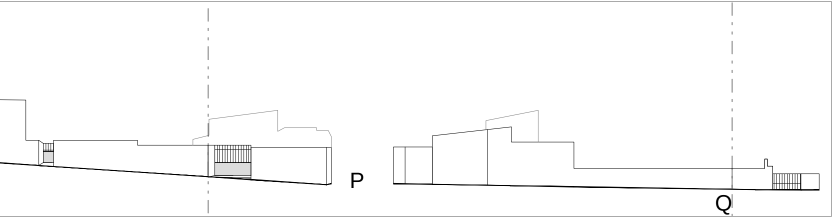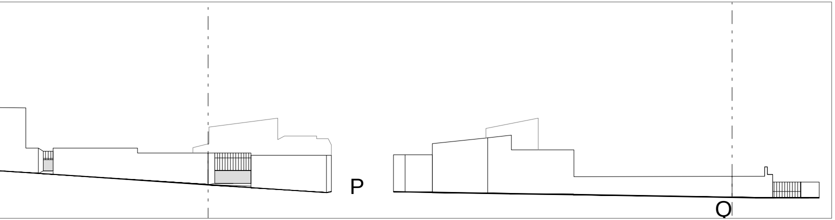Via San Lussorio