



**_PIANTA TIPO MARCIAPIEDE, CUNETTA,
CORSIA CARRABILE LATO EST** Scala 1:20

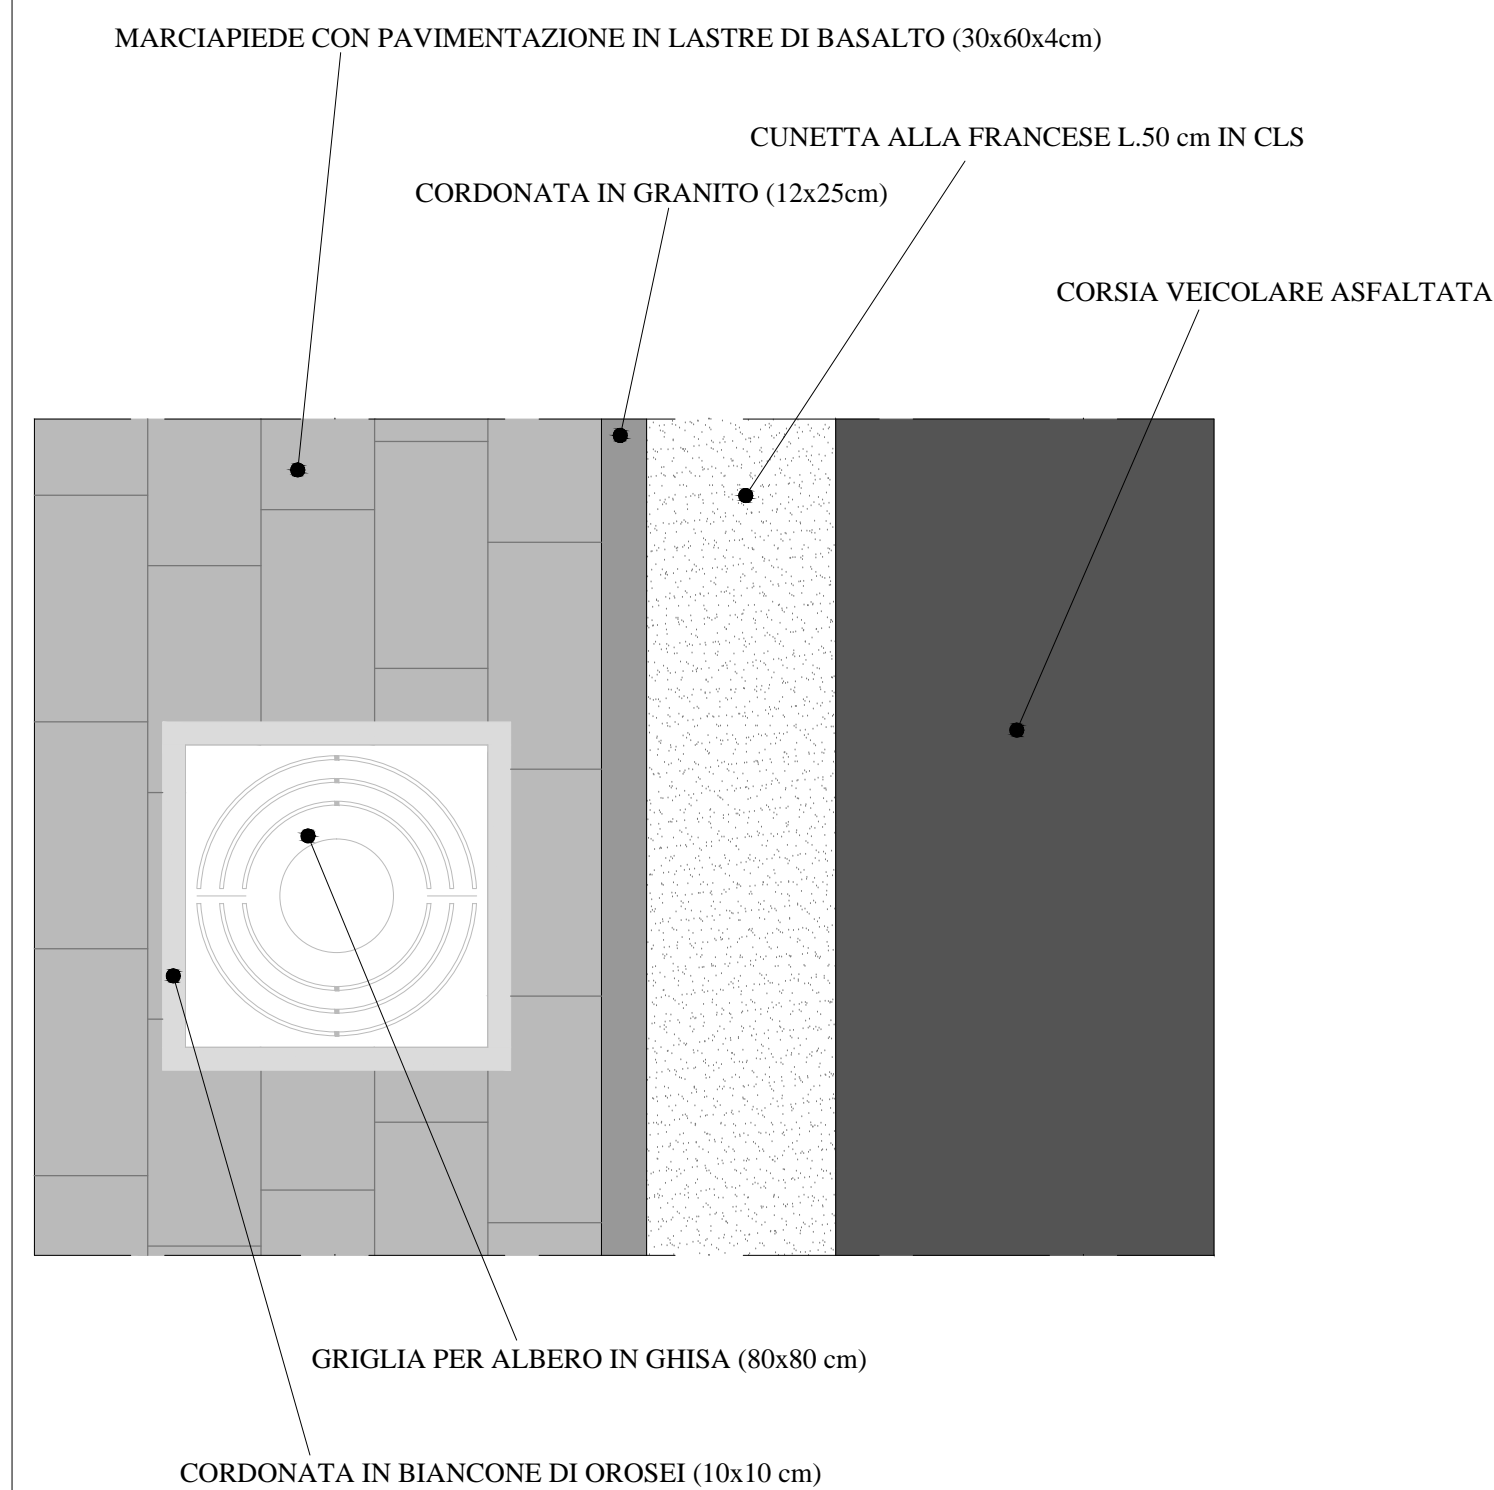

ABACO MARCIAPIEDI - Scala 1:200

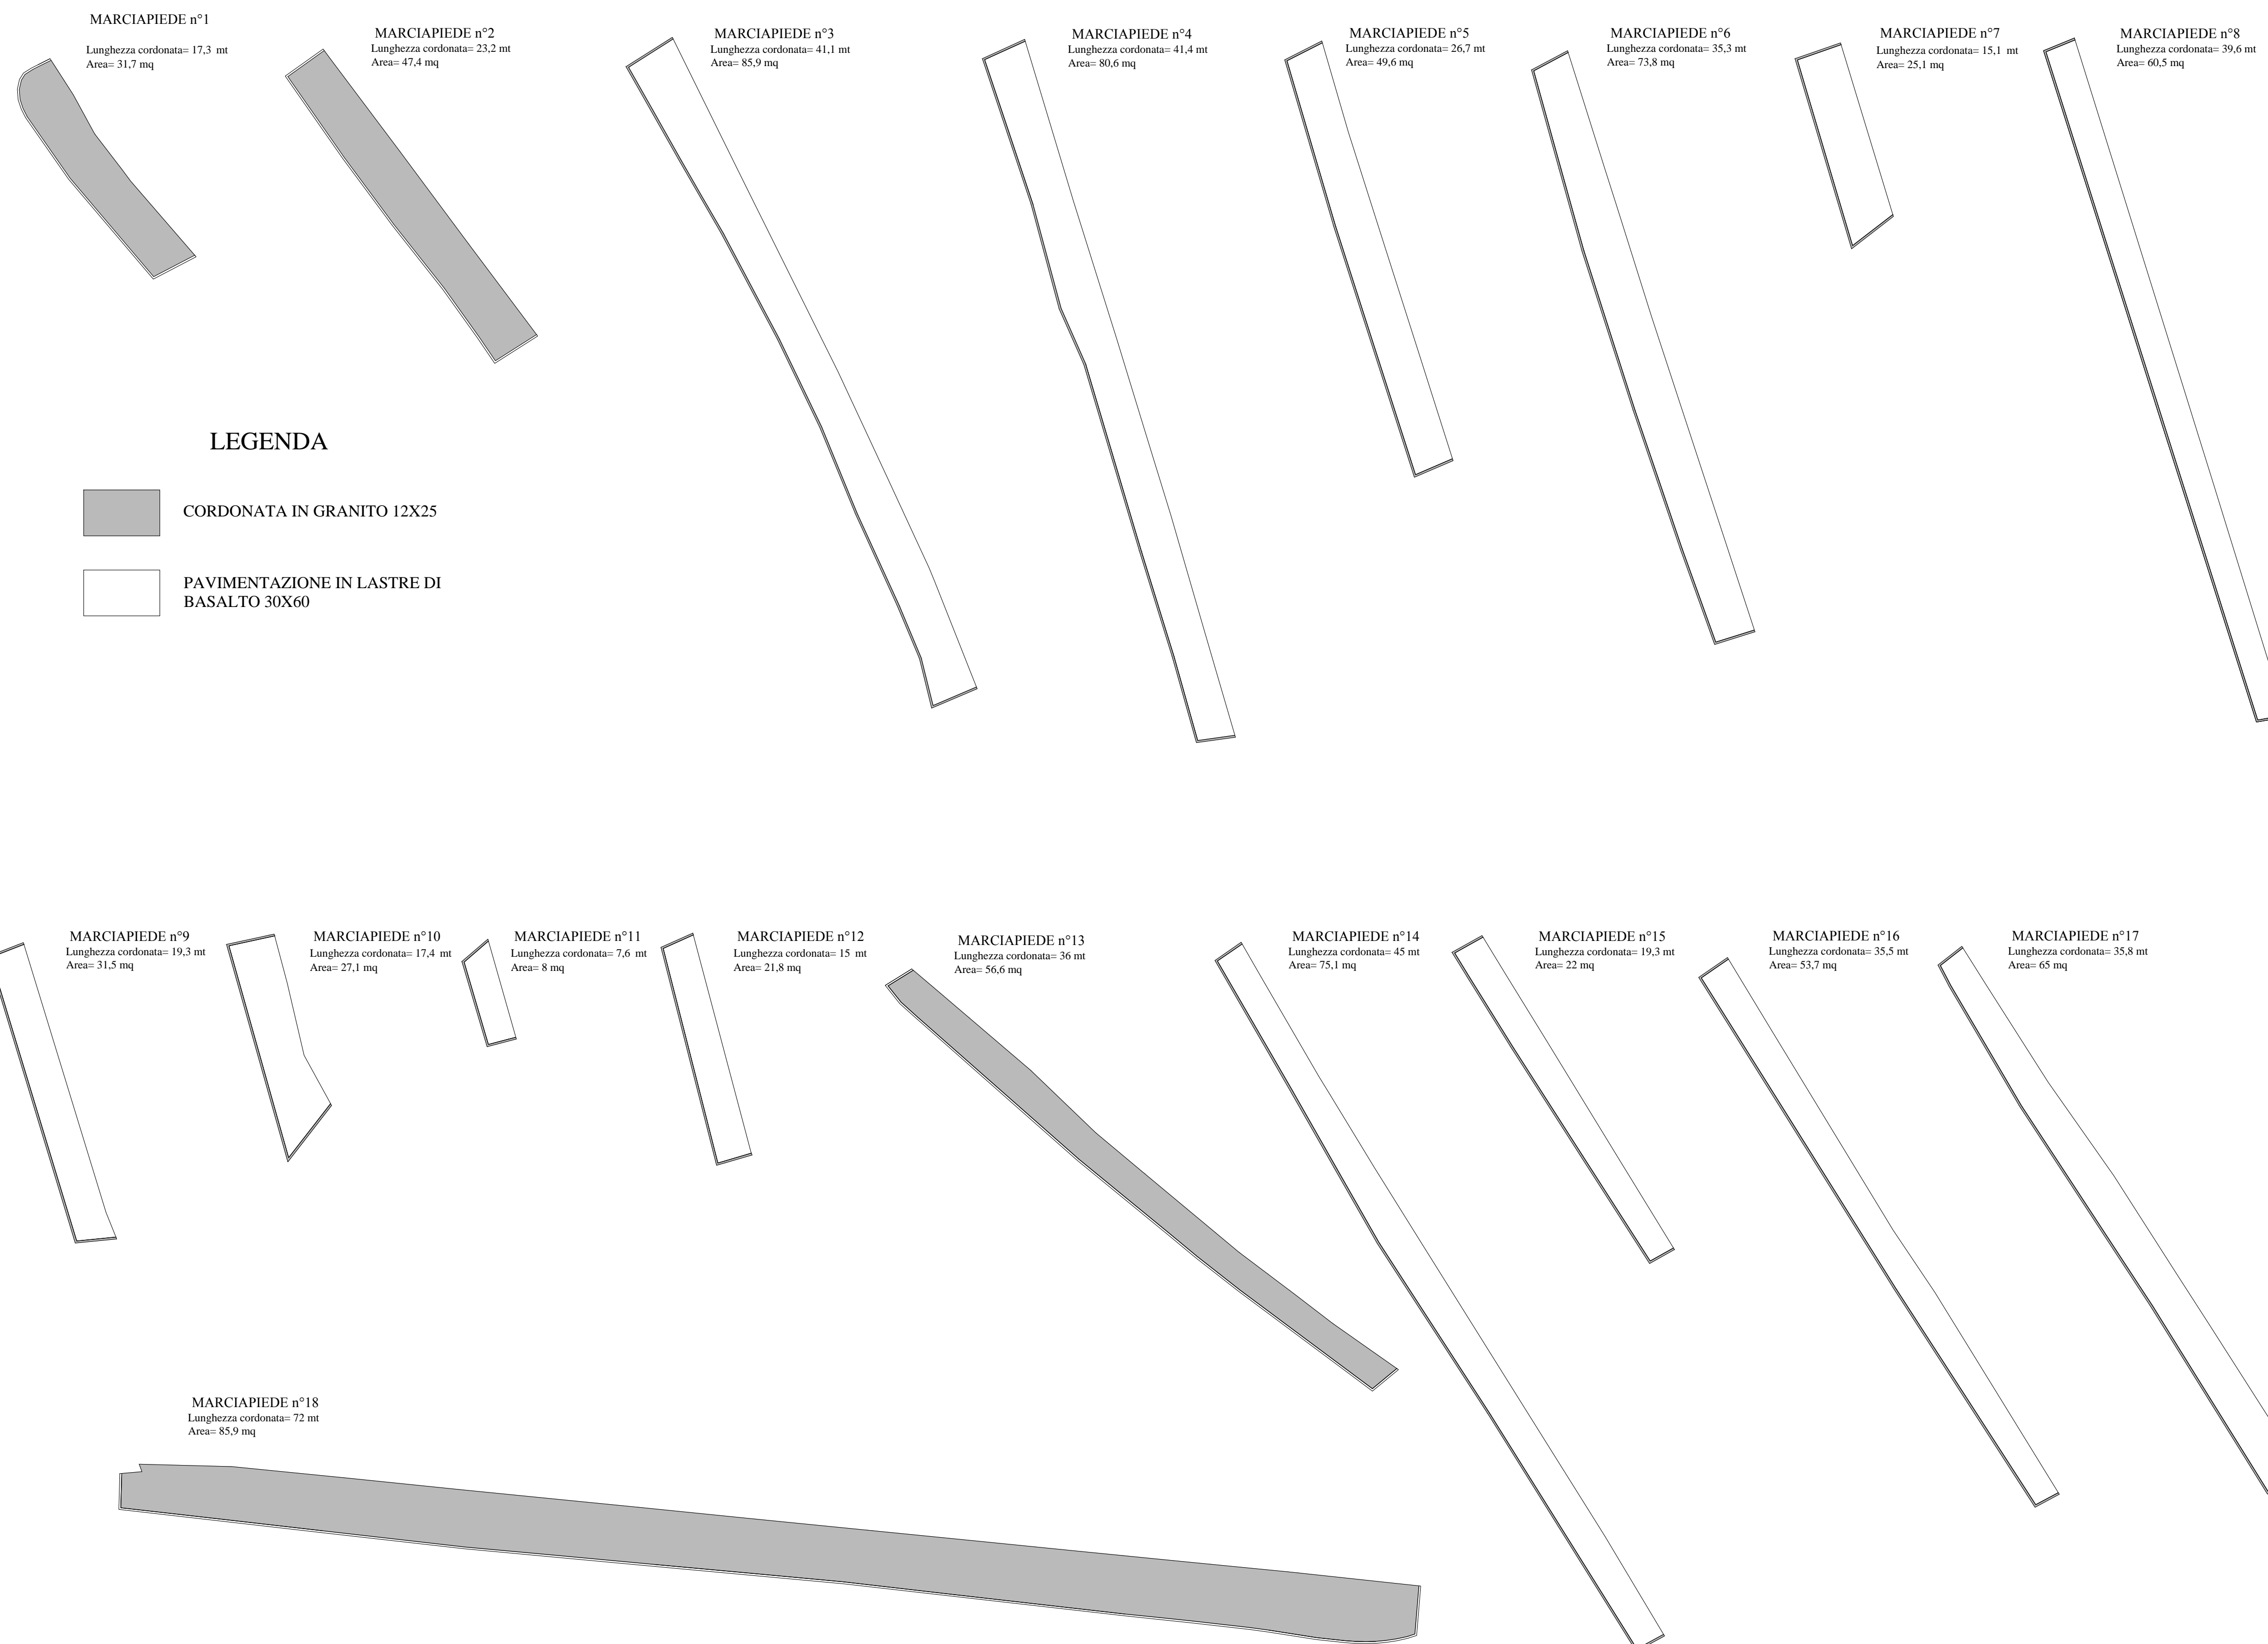

COMUNE DI ALBAGIARA
Provincia di Oristano

Riqualficazione della viabilità urbana Via Cagliari

Progetto Definitivo-Esecutivo

DATA: NOVEMBRE 2017 Aggiornamento:

TAVOLA 4 ABACO MARCIAPIEDI LATO EST PIANTA TIPO SCALE INDICATE

Elaborazione: **STUDIO TECNICO DI INGEGNERIA**
ANNA
Sede Legale Via Ogliastro n°28 09121 CAGLIARI
E-mail:ing.ireneosanna@gmail.com

COMMITTENTE: **Amministrazione Comunale** **Il Responsabile del Procedimento**
Il sindaco

COLLABORATORI:

VISTI: