

COMUNE DI ALBAGIARA
PROVINCIA DI ORISTANO

**RIFACIMENTO COPERTURA E SISTEMAZIONE
LOGGIATO EX MERCATO CIVICO E
RIQUALIFICAZIONE VIABILITA' URBANA**

PROGETTO DEFINITIVO - ESECUTIVO

Novembre 2018

ELABORATI GRAFICI ROTATORIA

ALLEGATO

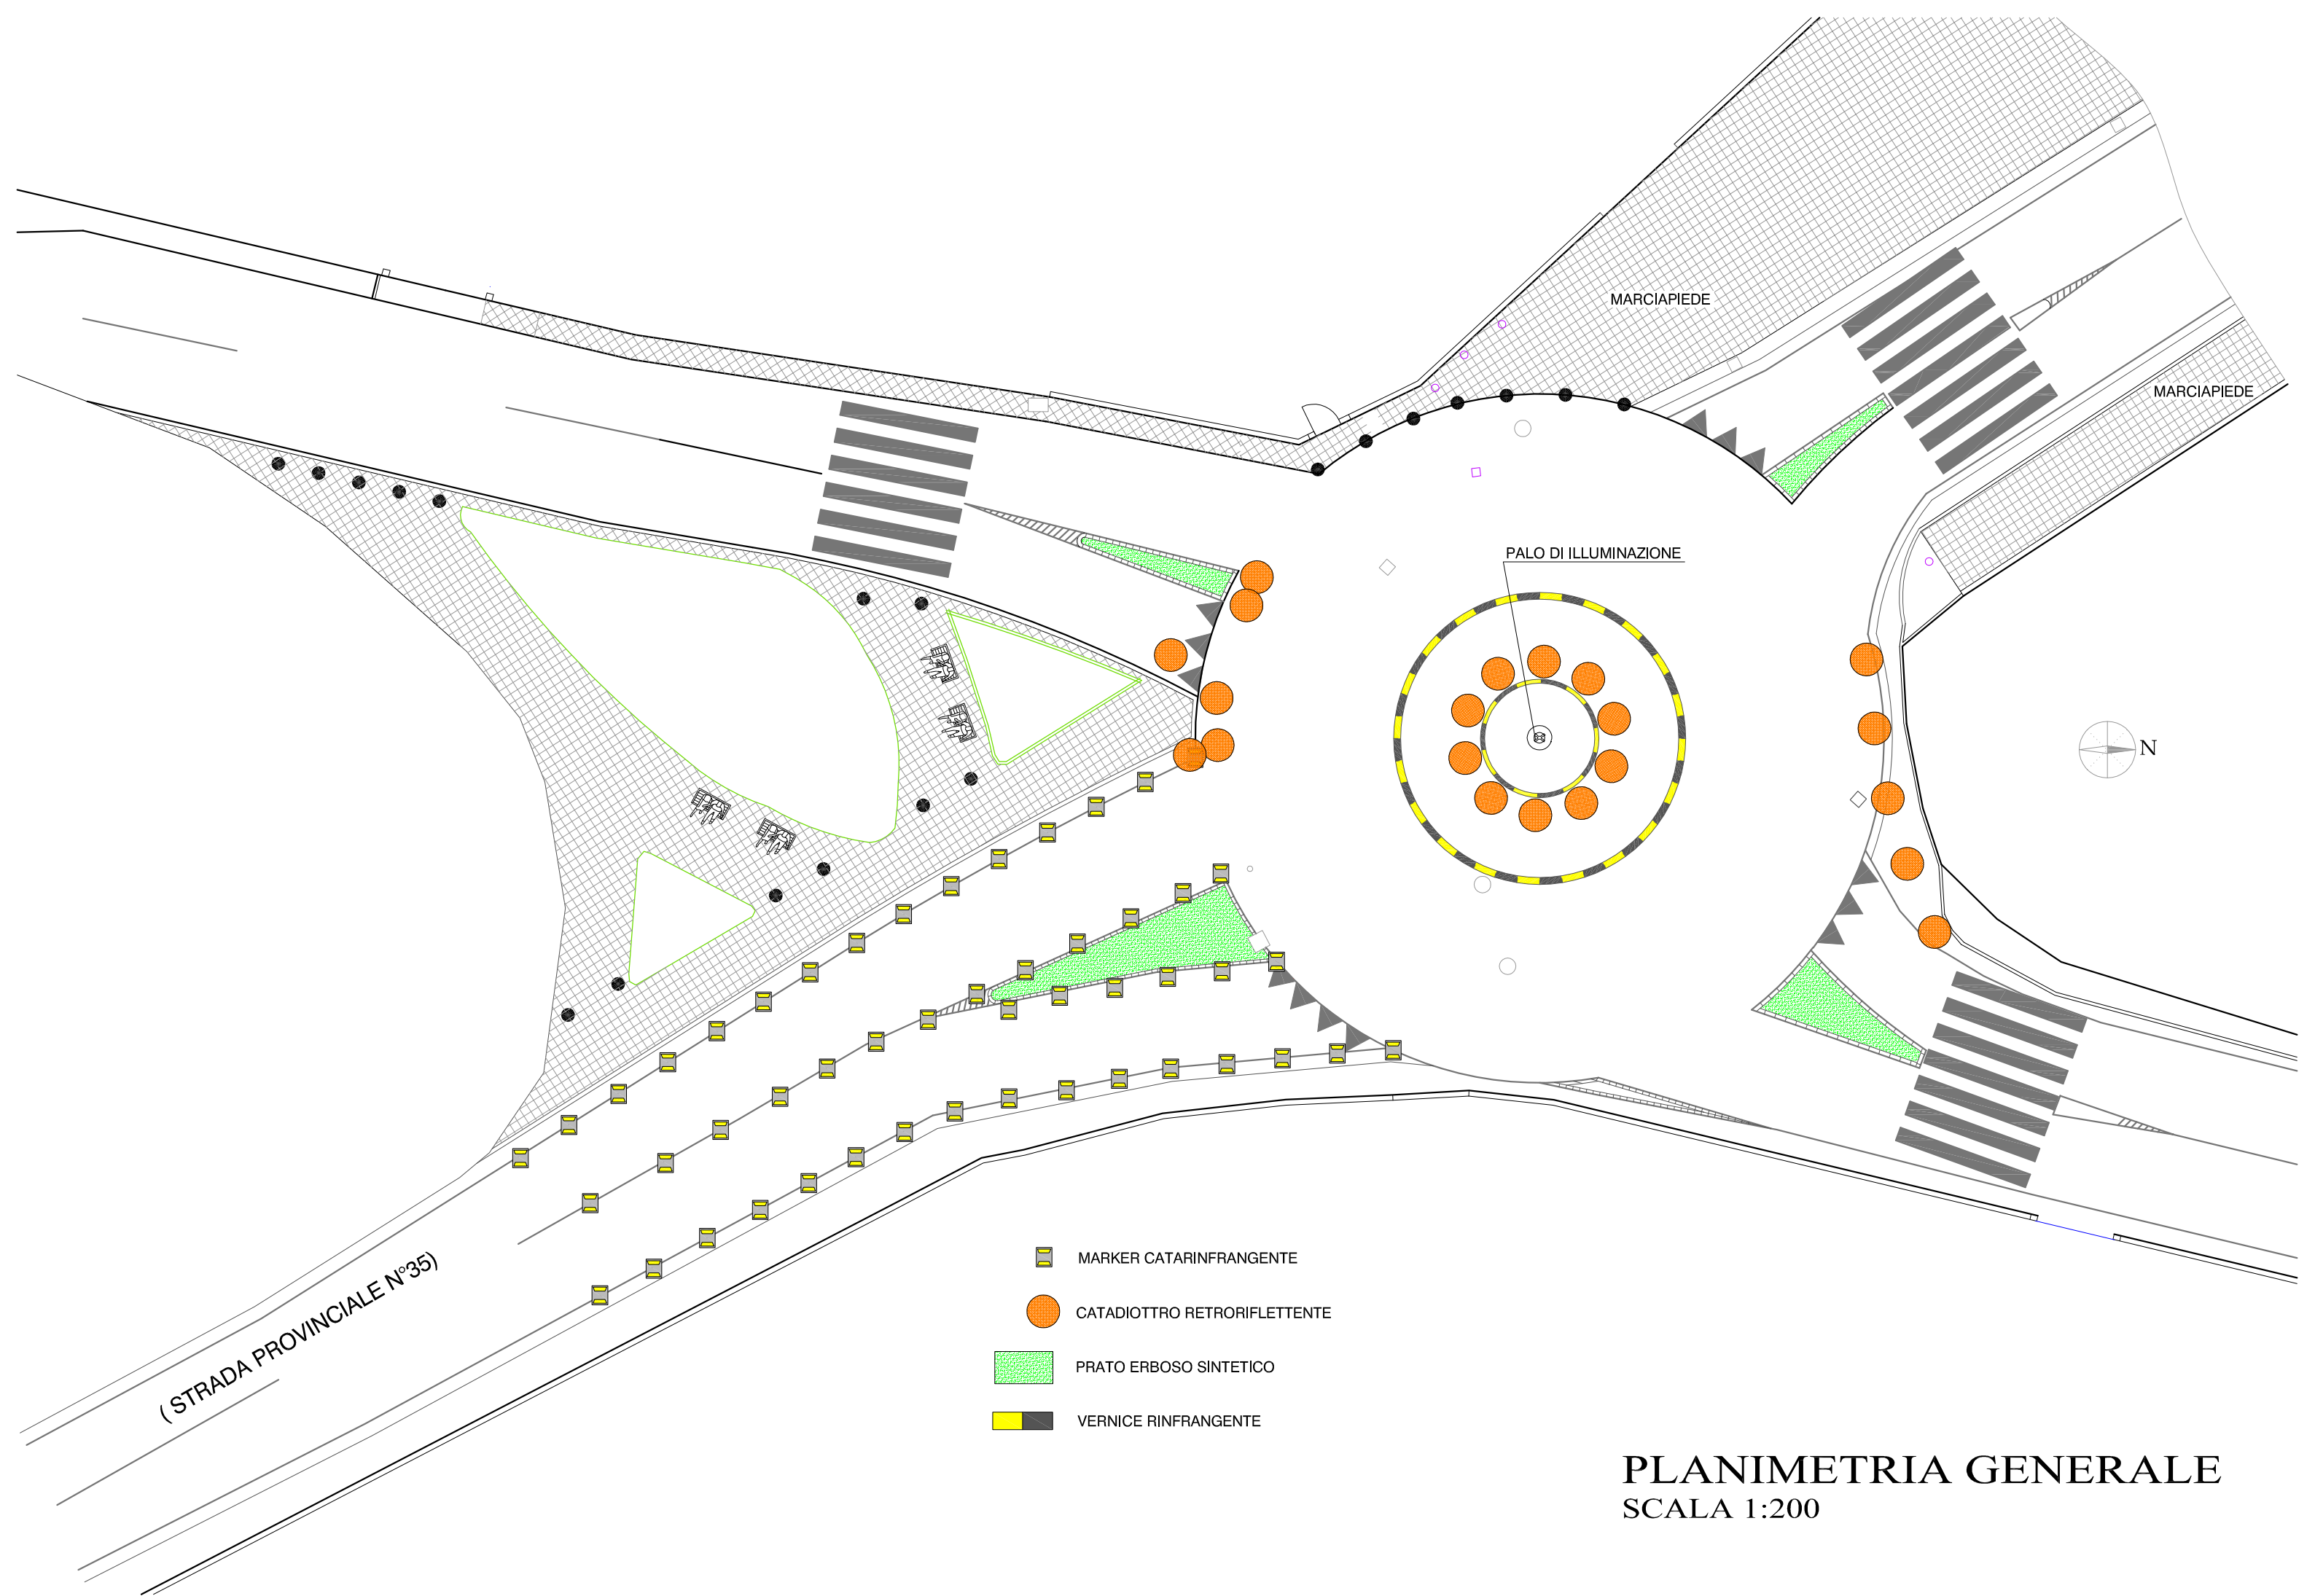
3

PROGETTISTA
GEOM. MARTINO FAEDDA
PAU - VIA REPUBBLICA N° 14
☎ 340 1130501 - ✉ martino.faedda@tiscali.it

COMMITTENTE
Comune di ALBAGIARA
Via Cagliari n° 20
09090 – Albagiara

IL TECNICO
(Geom. Martino Faedda)

IL RESPONSABILE DEL PROCEDIMENTO
(Geom. Pierpaolo Sitzia)





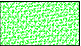

(STRADA PROVINCIALE N°35)

MARCIAPIEDE

MARCIAPIEDE

PALO DI ILLUMINAZIONE



-  MARKER CATARINFRANGENTE
-  CATADIOTTRO RETTORIFLETENTE
-  PRATO ERBOSO SINTETICO
-  VERNICE RINFRANGENTE

PLANIMETRIA GENERALE
SCALA 1:200