


FOTO STATO DI FATTO _ CAVALCAFOSSI



STATO DI FATTO _ STRADA VICINALE DE SA MURTA
SCALA 1:200

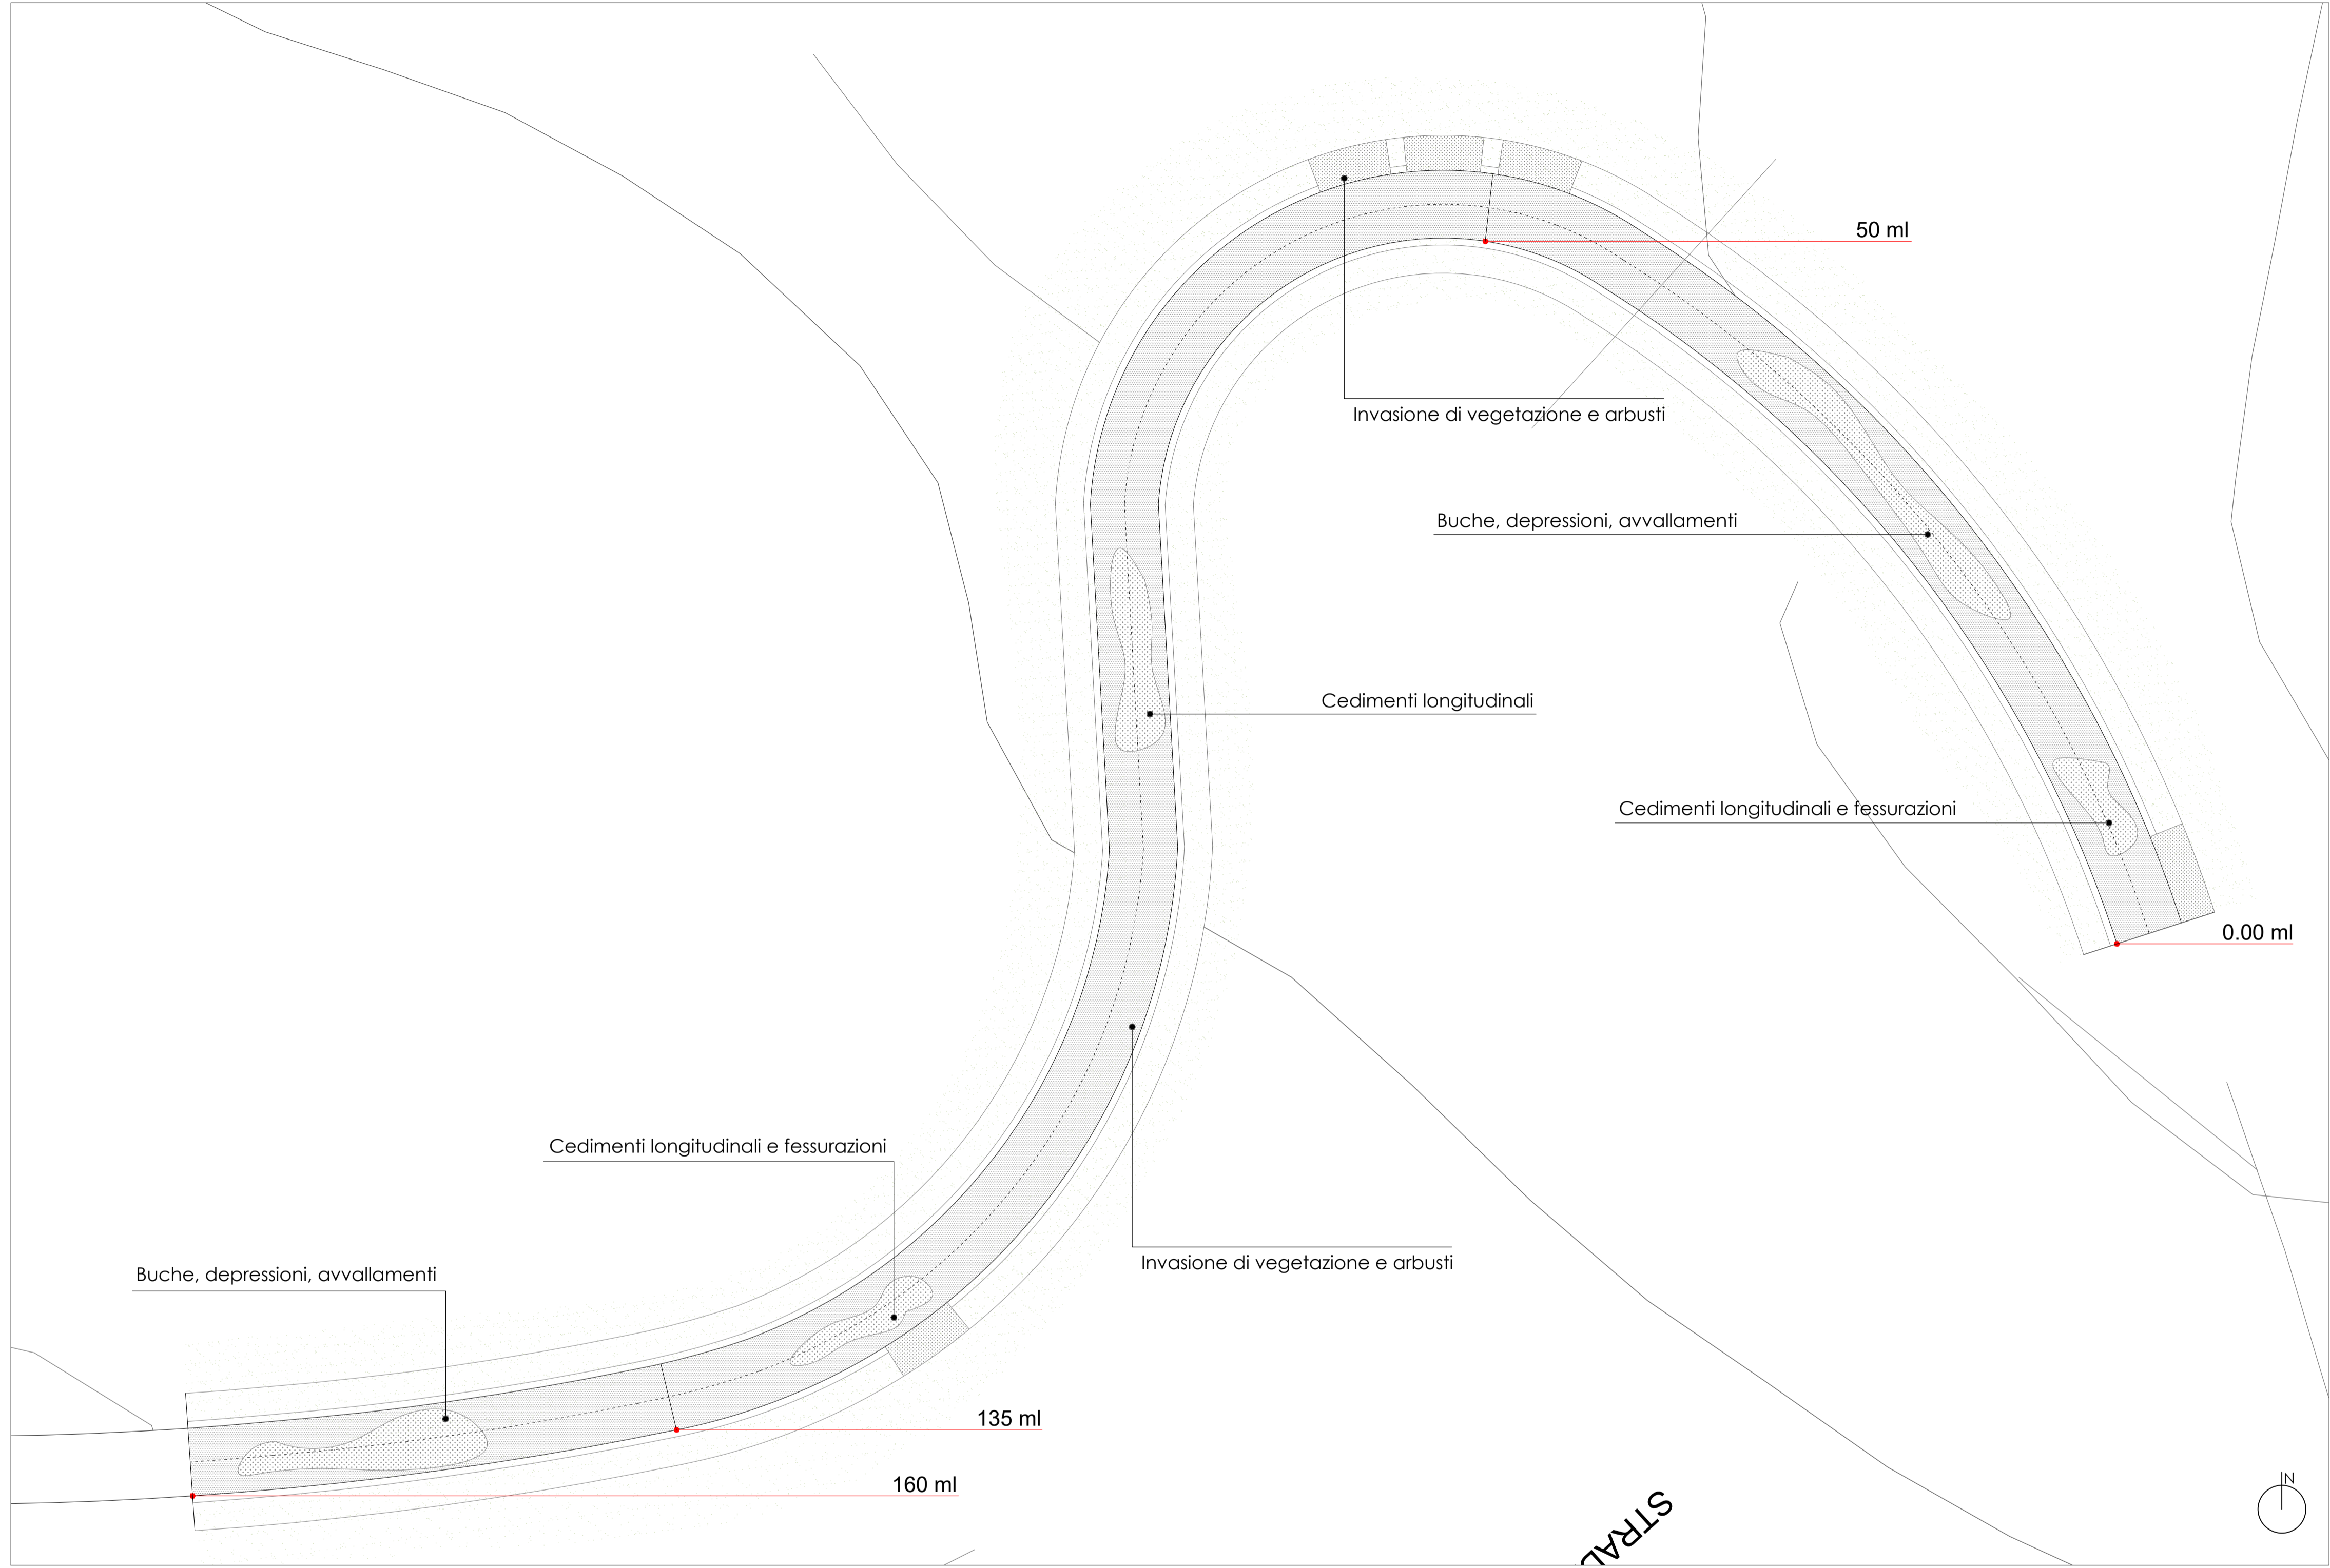

COMUNE DI ALBAGIARA
Provincia di Oristano

PROGETTO DEFINITIVO-ESECUTIVO

Messa in sicurezza delle strade secondarie a gestione comunale.
"Manutenzione straordinaria via Angioy e strada vicinale "Sa Murta"

IL COMMITTENTE:
Comune di Albagiara

PROT.

PROGETTAZIONE TECNICA A CURA DI:
ing. Alessio Vacca
arch. Silvia Corgiolu
arch. Jari Franceschetto

TAV.
2

RUP:
Geom. Pierpaolo Sitzia

TAV. 02
FOTO E PLANIMETRIA
STATO DI FATTO: STRADA VICINALE DE SA MURTA

AGGIORNAMENTO: Luglio 2020

SCALA: Varie

AV + AJF / DESIGN

Vico Il A. Sais n. 5 - Masullas (OR) - Via della Pineta 150 / Via Satta 44/A Cagliari (CA) - Banchina dell'Azoto 15/D Venezia (VE) tel. + 39 3405453623 ; + 39 3397791248
e-mail: ing.vaccaaleccio@gmail.com; jari@ajfdesign.it

FOTO STATO DI FATTO _ MANTO STRADALE

